


Legende:

Werkleitungen:

Bestehend:

Projektiert:

- Abwasser/Strassenentwässerung
- Strassenablauf SA neu
- Sickerleitung
- Elektrizität (AXPO + AEW)
- Kandelaber (Beleuchtung)
- Wasser
- Steuerkabel Wasser
- Hydrant
- Kommunikation (Swisscom)
- Unbekannt
- Abbruch Werkleitungen
- Drittprojekt

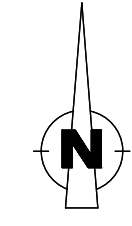

Die Lage der bestehenden Werkleitungen ist nur als Orientierung dargestellt. Genaue Masse sind durch die Bauunternehmung vom Werkeigentümer einzuholen und zu sondieren.


Gewässerschutzbereich Au
Dichtigkeitsprüfungen gemäss SIA 190 (2017)

Plangrundlagen:
- AV-Daten LV95 Geoportail Kanton AG Stand 04.06.2024

Revision	Index	Datum	Bezeichnung	Gezeichnet	Geprüft

Bauherr

Gemeinde Münchwilen
Alte Rebenstrasse
4333 Münchwilen

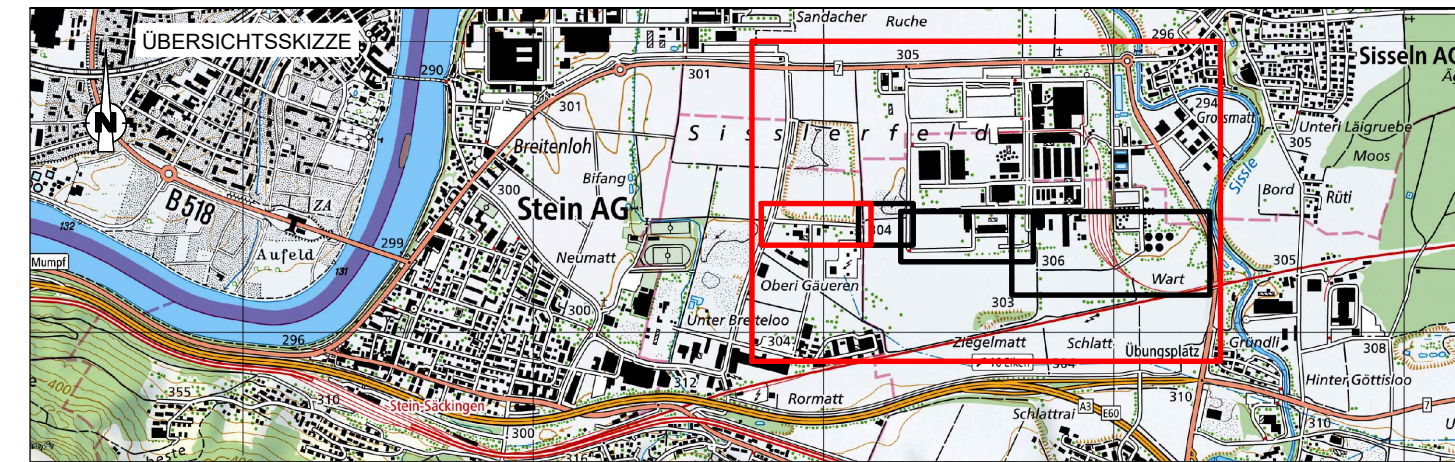

Gebietsentwicklung ESP Sisslerfeld
Südspange, Münchwilen, Los 3
Strassenneubau

Koordinationsplan Werkleitungen 1:500

Auflageprojekt

IG IUB-Fahrgrund
Co IUB Engineering AG
Riggenbachstrasse 6
4600 Olten

Plan Nr. 100423-33303

Erstellt: prm
Geprüft: det

Erst. Dat.: 14.04.2026
Änd. Dat.:
Index:
Format: 117 x 30

Index:	Kurzbeschreibung der Änderung:	Datum:
A		
B		
C		
D		
E		