


Bauherr

Gemeinde Münchwilen
 Alte Rebenstrasse
 4333 Münchwilen

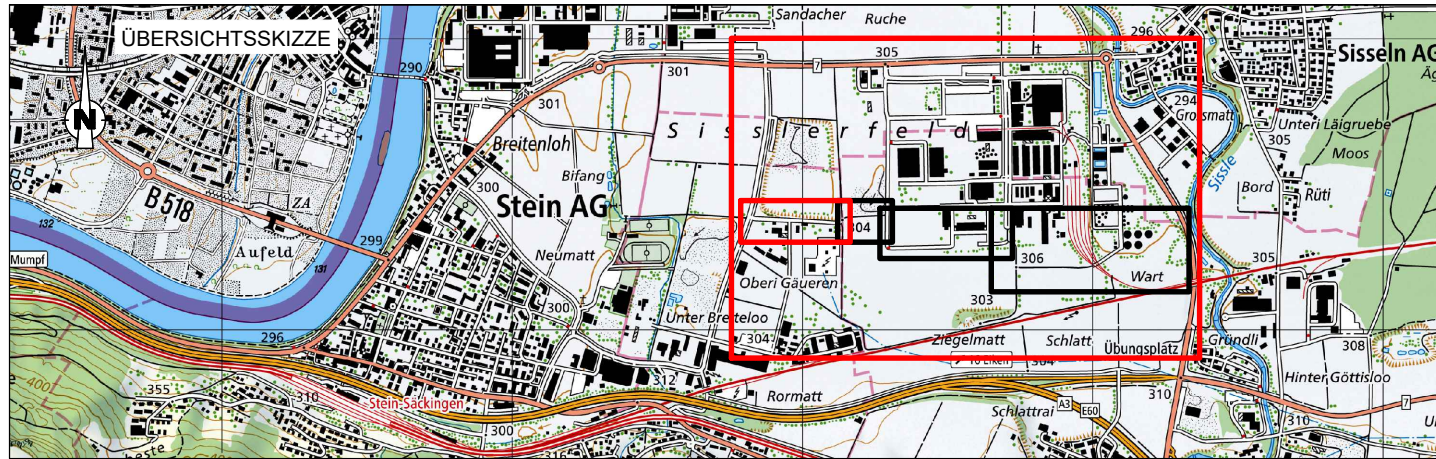

Gebietsentwicklung ESP Sisslerfeld

Südspange, Münchwilen, Los 3
 Strassenneubau

Übersichtsplan 1:10'000

Auflageprojekt

IG IUB-Fahrgrund
 Co IUB Engineering AG
 Riggerbachstrasse 6
 4600 Olten

Plan Nr. 100423-33301

Erstellt: prm
 Geprüft: det

Erst. Dat.: 14.04.2026
 Änd. Dat.:
 Index:
 Format: A3

Index:	Kurzbeschreibung der Änderung:	Datum:
A		
B		
C		
D		
E		

