

**Belagsaufbau**  
 30 mm Deckschicht AC MR 8  
 50 mm Binderschicht AC B 16 S  
 70 mm Tragschicht AC T 22 S  
 500 mm Fundamentalschicht ungebundene Gemische 0/45

fällt 2.197% auf 35.004m  
 fällt 0.400% auf 90.760m

fällt 0.400% auf 90.760m  
 fällt 0.120% auf 128.980m

fällt 0.400% auf 90.760m  
 fällt 0.120% auf 128.980m

Gerade, L=133.779m m 1469.360m  
 Gerade, L=54.100m m 1445.260m

Gerade, L=54.100m m 1445.260m  
 Gerade, L=103.363m m 1445.260m

fällt 0.120% auf 128.980m  
 fällt 0.500% auf 63.830m

fällt 0.120% auf 128.980m  
 fällt 0.500% auf 63.830m

steigt 1.083% auf 23.722m

steigt 1.083% auf 23.722m

**Legende:**


- Bestehend:**      **Projektiert:**
- Strassenbau
  - Strasse Neubau
  - urbarisierte Fläche
  - Abbruch
  - Zaun (Absturzsicherung)
  - Vorplatz Asphalt / Anpassung
  - Flurweg unbefestigt
  - Parkplatz Verbundsteine, Natursteine, Gartenplatten usw.
  - Rabatten / Grünflächen / Wiesen
  - Böschung Einschnitt / Damm
  - Ausflachung Einschnitt / Damm
  - Gebäude bestehend
  - Wald inkl. Waldgrenze
  - Gewässer
  - Baum / Bepflanzung (Symbol)
  - Kandelaber Beleuchtung
  - Hydrant (oberirdisch)

**Orientierungsinhalt:**

- Bestehend:**      **Projektiert:**
- Gemeindegrenze
  - Gefährdungsdistanz Betriebsanlagen DSM
  - Strassenlinien & Baulinien
- B7A — Sichtlinie mit Beobachtungsdistanz B und Knotensichtweite A

**Randabschlüsse:**

- 1 Typ A1.1 gemäss ATB-Norm 401.101  
 Bundstein einreihig  
 als Fahrbahn- / Gehwegabschluss

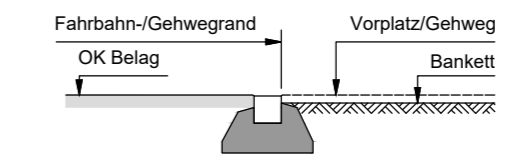


**Gewässerschutzbereich Au**  
 Dichtigkeitsprüfungen gemäss SIA 190 (2017)

**Plangrundlagen:**  
 - AV-Daten LV95      Geportal Kanton AG      Stand 04.06.2024

**Bauherr**

Gemeinde Münchwilen  
 Alte Rebenstrasse  
 4333 Münchwilen

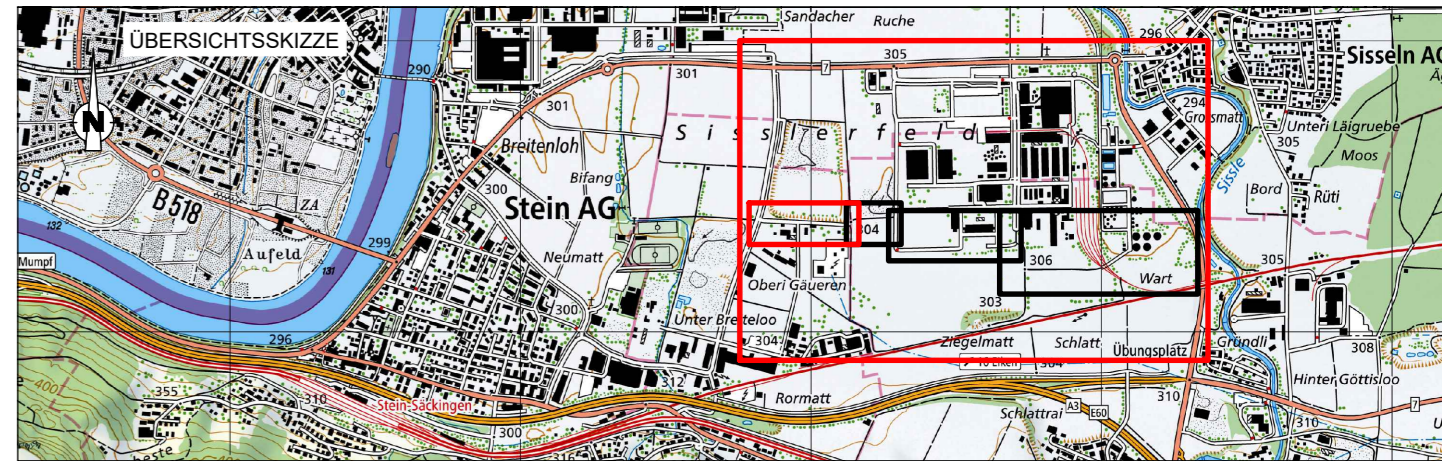

**Gebietsentwicklung ESP Sisslerfeld**

Südspange, Münchwilen, Los 3  
 Strassenneubau

**Situation Strassenbau 1:500**

**Auflageprojekt**

IG IUB-Fahrgrund  
 Co IUB Engineering AG  
 Riggenbachstrasse 6  
 4600 Olten

**Plan Nr. 100423-33302**

Erstellt: prm  
 Geprüft: det

Erst. Dat.: 14.04.2026  
 Änd. Dat.:  
 Index:  
 Format: 115 x 30

Index:	Kurzbeschreibung der Änderung:	Datum:
A		
B		
C		
D		
E		