


Horizont 290.00m

4

Gemeinde Münchwilen
Alte Rebenstrasse
4333 Münchwilen

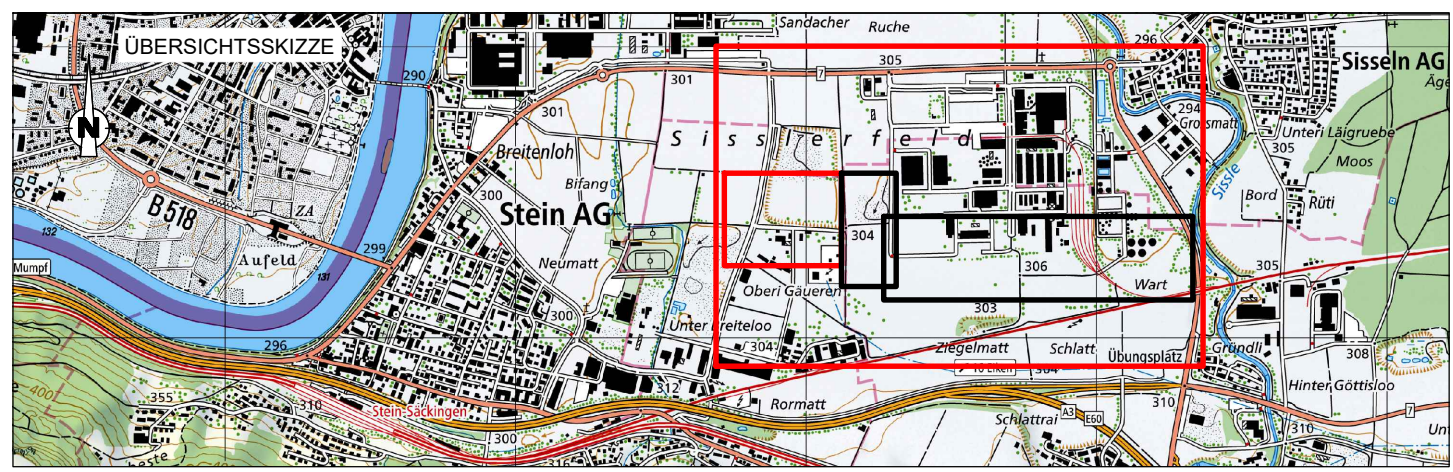

Strassenneubau

Auflageprojekt

Plan Nr. 100423-33321

Erst. Dat.: 28.08.2026

Index:

Format: 168 x 45

Index:	Kurzbeschreibung der Änderung:	Datum:
A		
B		
C		
D		
E		