


Bauherr

Gemeinde Münchwilen
Alte Rebenstrasse
4333 Münchwilen

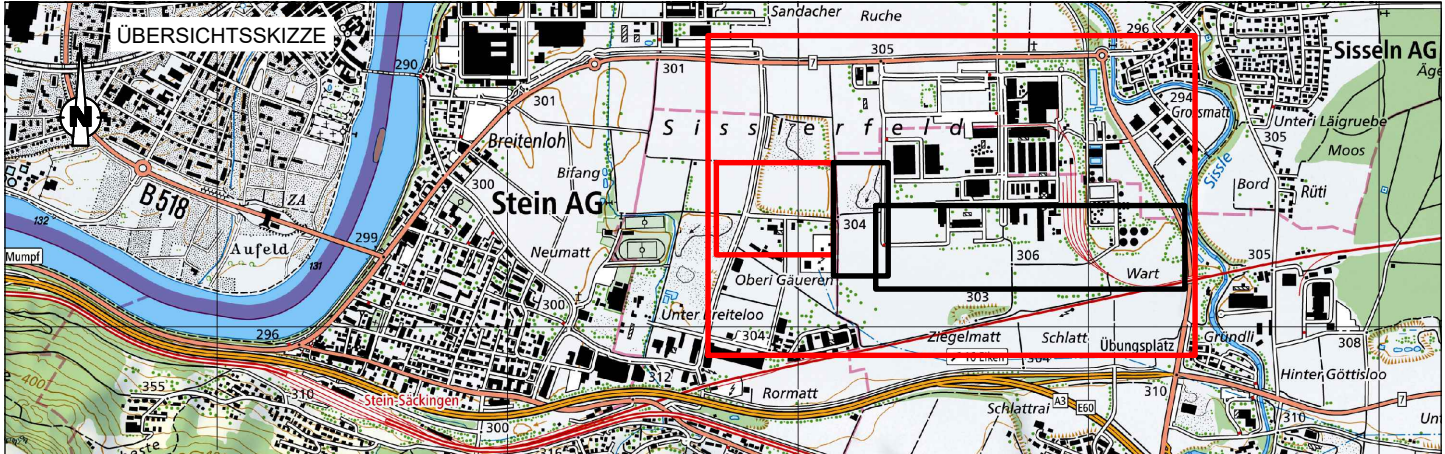

Gebietsentwicklung ESP Sisslerfeld

Südspange, Münchwilen, Los 3
Strassenneubau

Normalprofile 11+12, 1:50

Auflageprojekt

IG IUB-Fahrgrund
Co IUB Engineering AG
Riggenbachstrasse 6
4600 Olten

Plan Nr. 100423-33322

Erstellt: prn
Geprüft: det

Erst. Dat.: 28.08.2026
Änd. Dat.:
Index:
Format: 30x105


Index:	Kurzbeschreibung der Änderung:	Datum:
A		
B		
C		
D		
E		

Legende:

- Projekt
- Bestand
- Abbruch


Normalprofil 11 (QP 30)

1406.00m

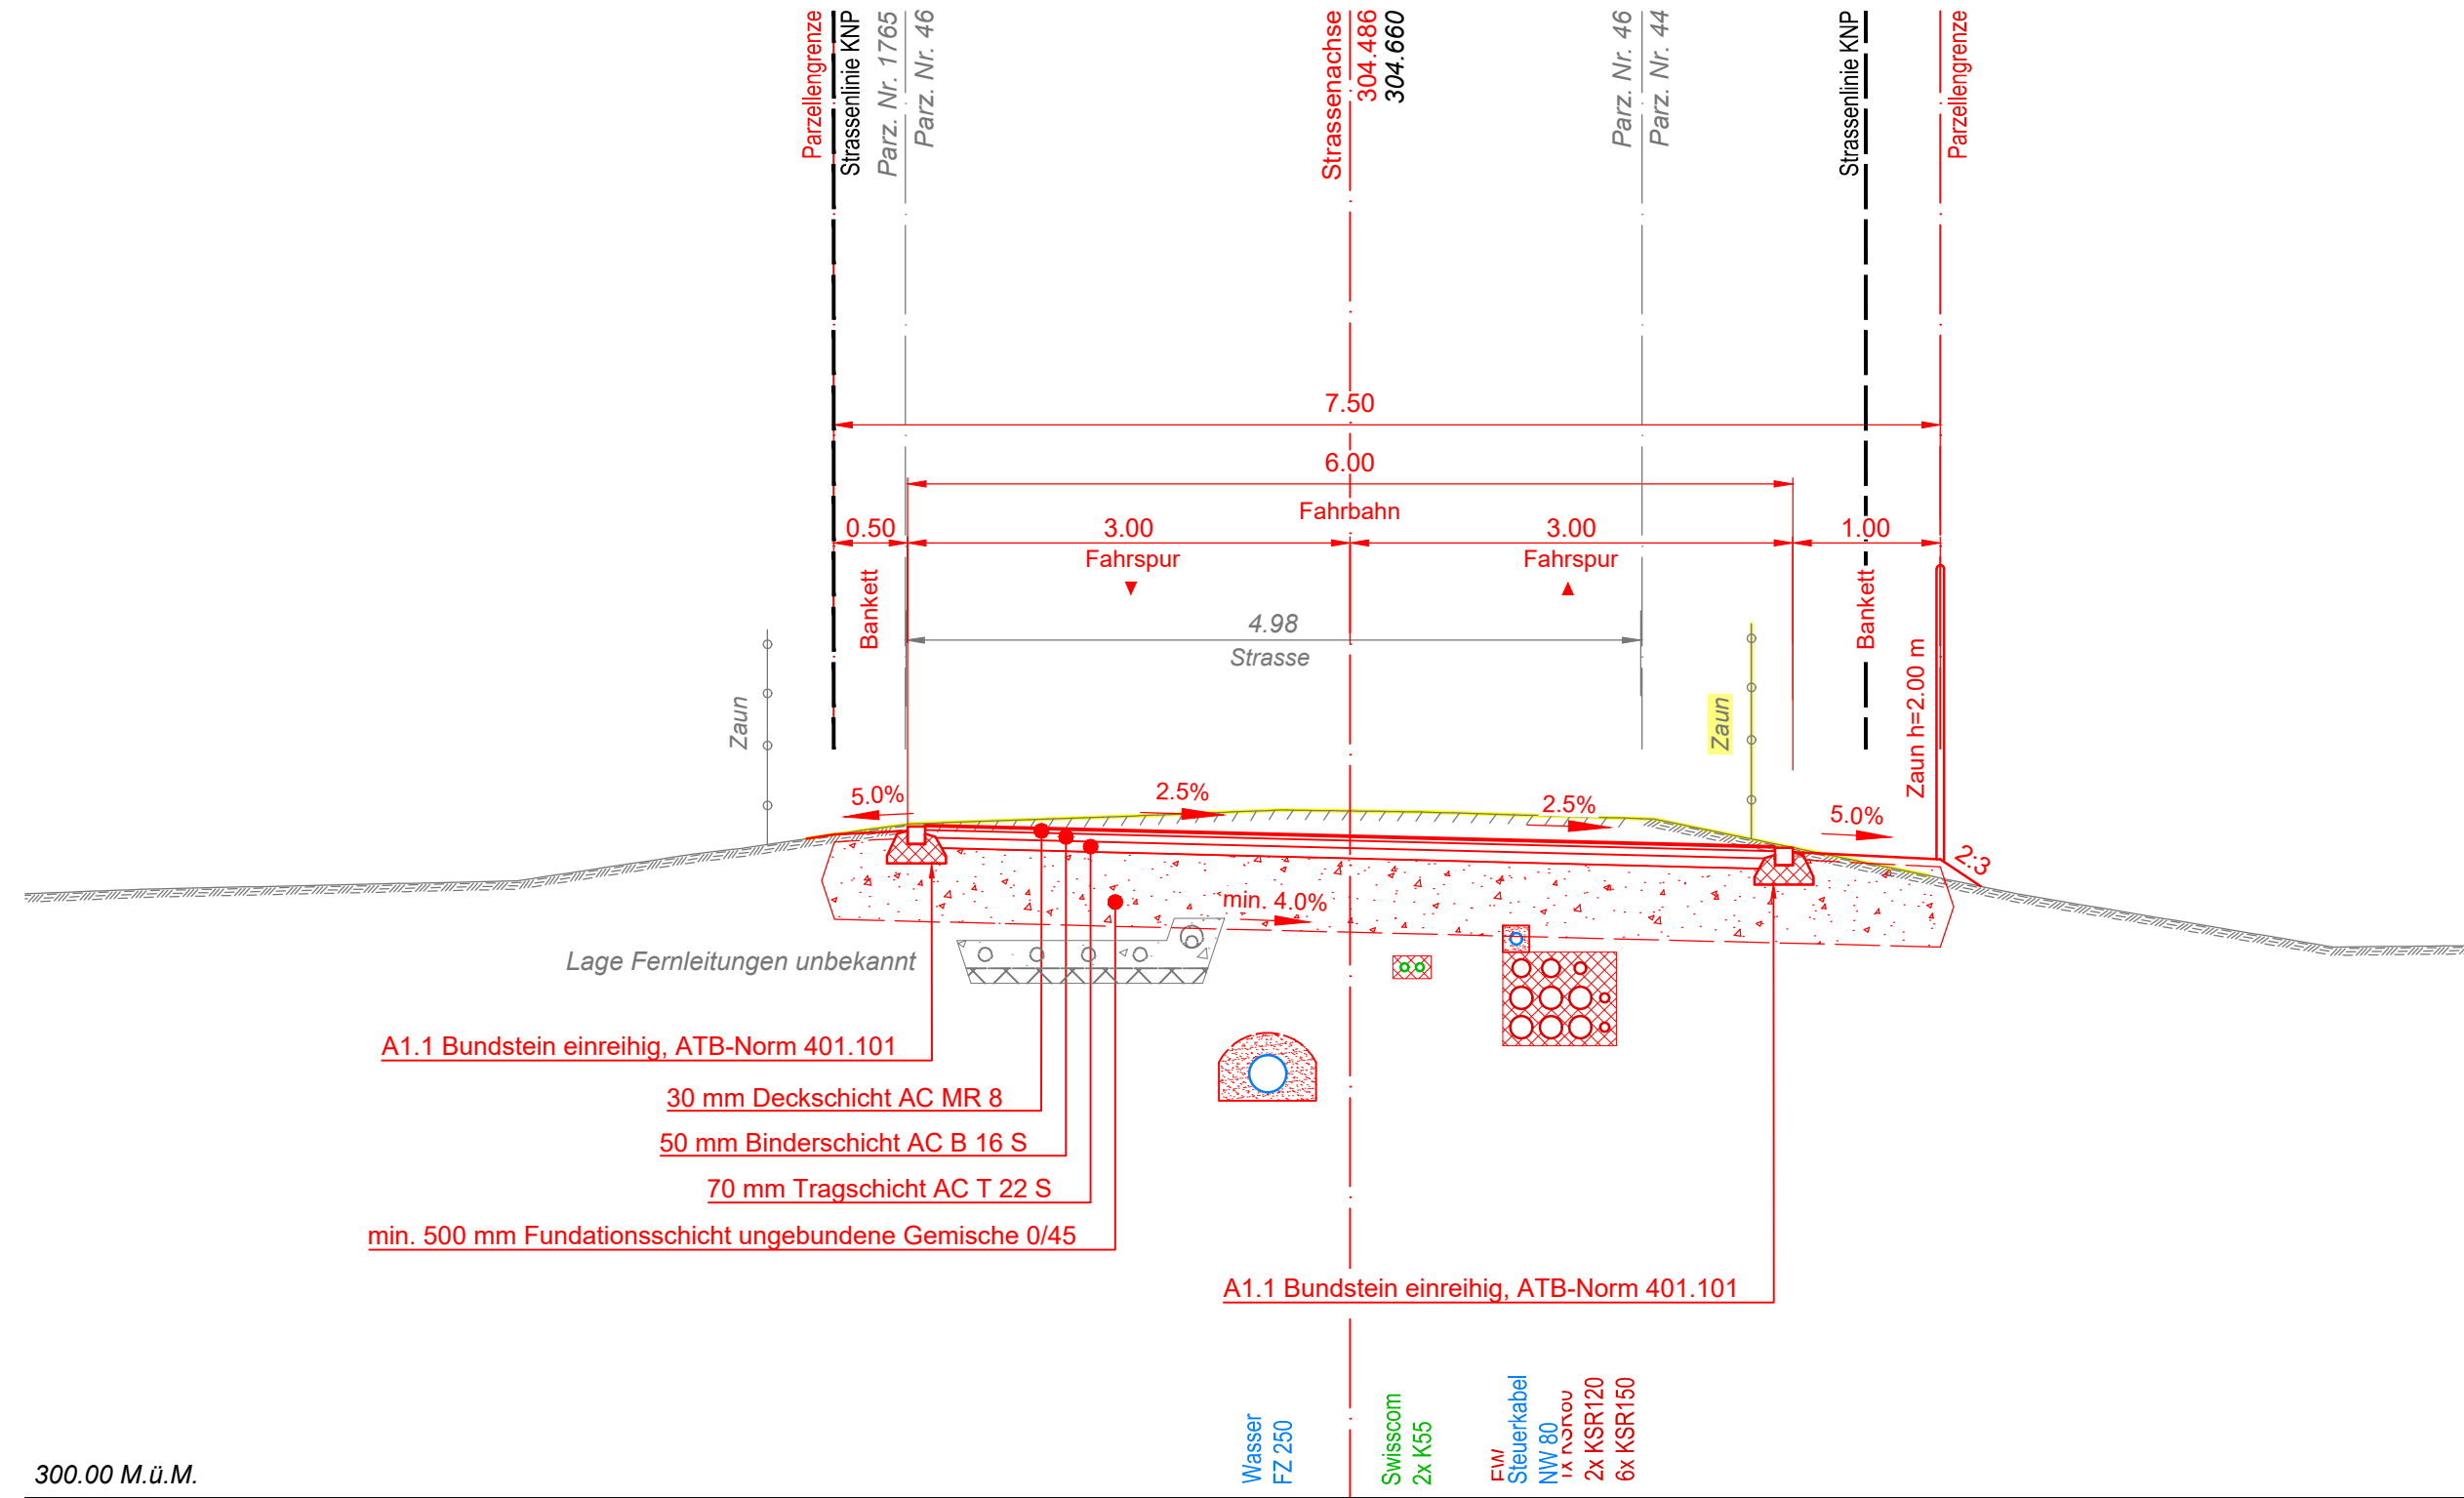

Normalprofil 12 (QP 34)

1586.00m

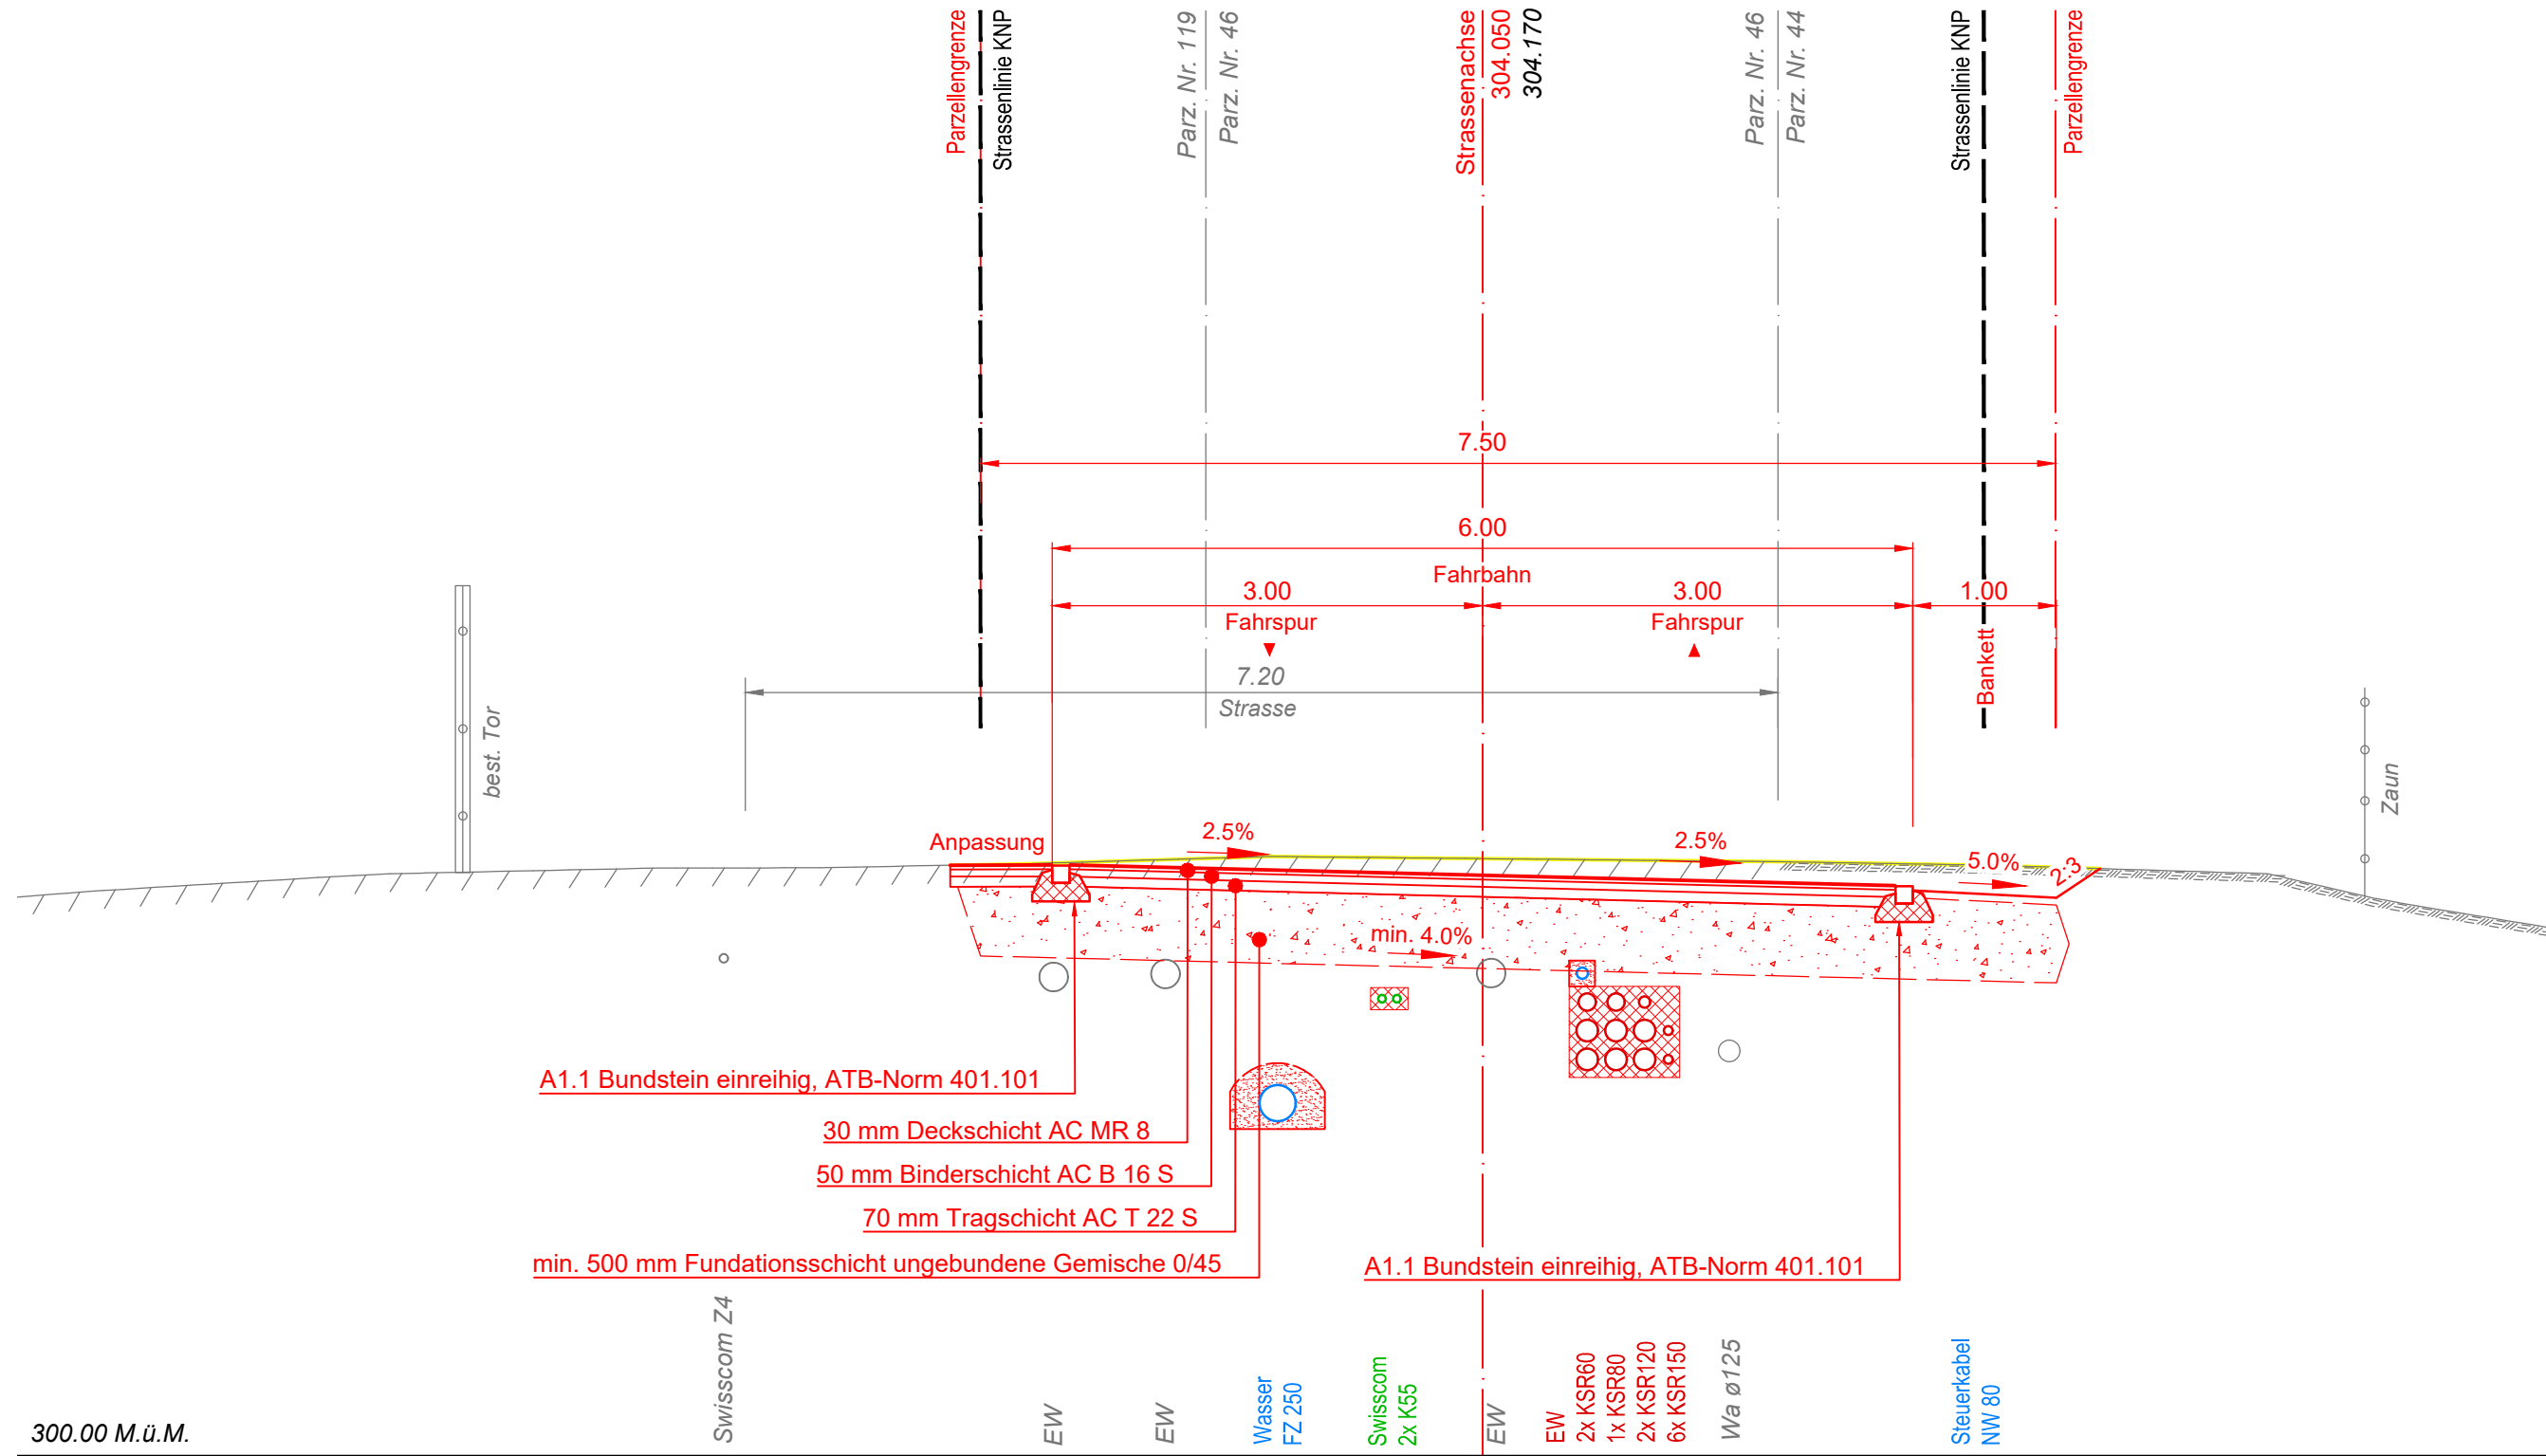

300.00 M.ü.M.

300.00 M.ü.M.