


Bauherr

Gemeinde Münchwilen
Alte Rebenstrasse
4333 Münchwilen

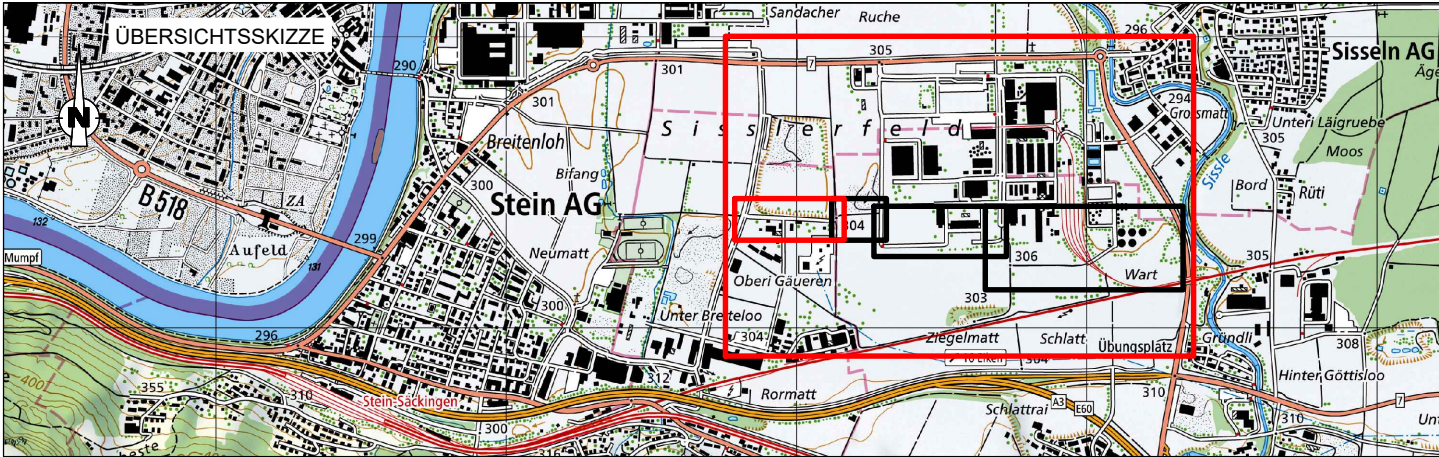

Gebietsentwicklung ESP Sisslerfeld

Südspange, Münchwilen, Los 3
Strassenneubau

Übersichtsplan 1:10'000

Auflageprojekt

IG IUB-Fahrgrund
Co IUB Engineering AG
Riggenbachstrasse 6
4600 Olten

Plan Nr. 100423-33301

Erstellt: prn
Geprüft: det

Erst. Dat.: 28.08.2026
Änd. Dat.:
Index:
Format: A3

Index:	Kurzbeschreibung der Änderung:	Datum:
A		
B		
C		
D		
E		

