


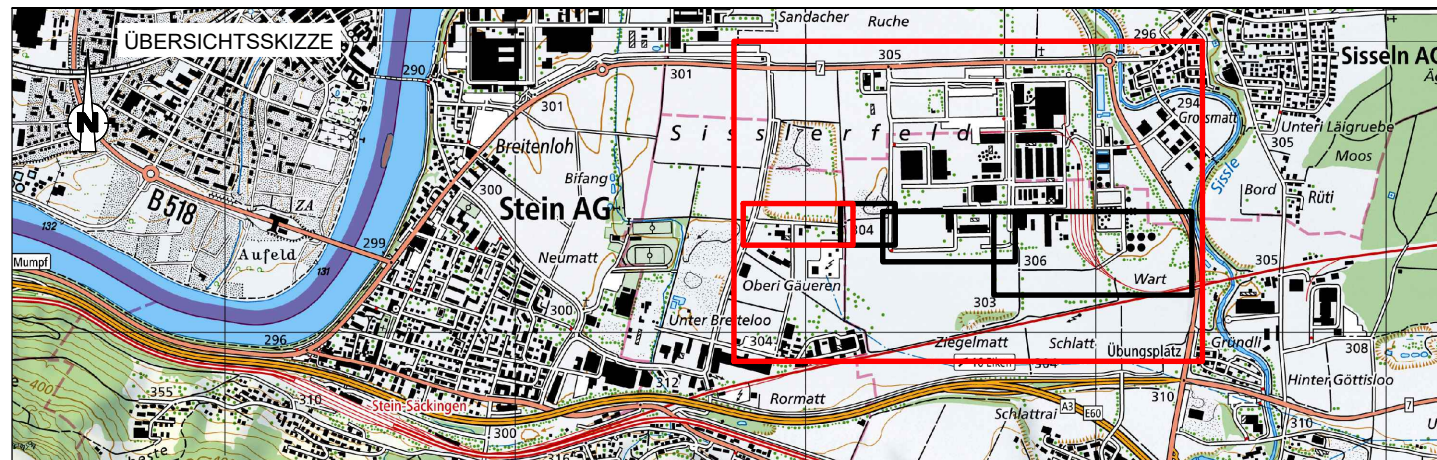

Südspange, Münchwilen, Los 3


Koordinationsplan Werkleitungen 1:500

Auflageprojekt

Format: 117 x 30

Index:	Kurzbeschreibung der Änderung:	Datum:
A		
B		
C		
D		
E		

	Abwasser/Strassenentwässerung
	Strassenablauf SA neu
	Sickerleitung
	Elektrizität (AXPO + AEW)
	Kandelaber (Beleuchtung)
	Wasser
	Steuerkabel Wasser
	Hydrant
	Kommunikation (Swisscom)
	Unbekannt
	Abbruch Werkleitungen

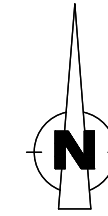

Gewässerschutzbereich Au
Dichtigkeitsprüfungen gemäss SIA 190 (2017)

Stand 21.08.2026

Revision				
Index	Datum	Bezeichnung	Gezeichnet	Geprüft

Oberes Sisslerfeld