




Querprofil 29
1356.00m

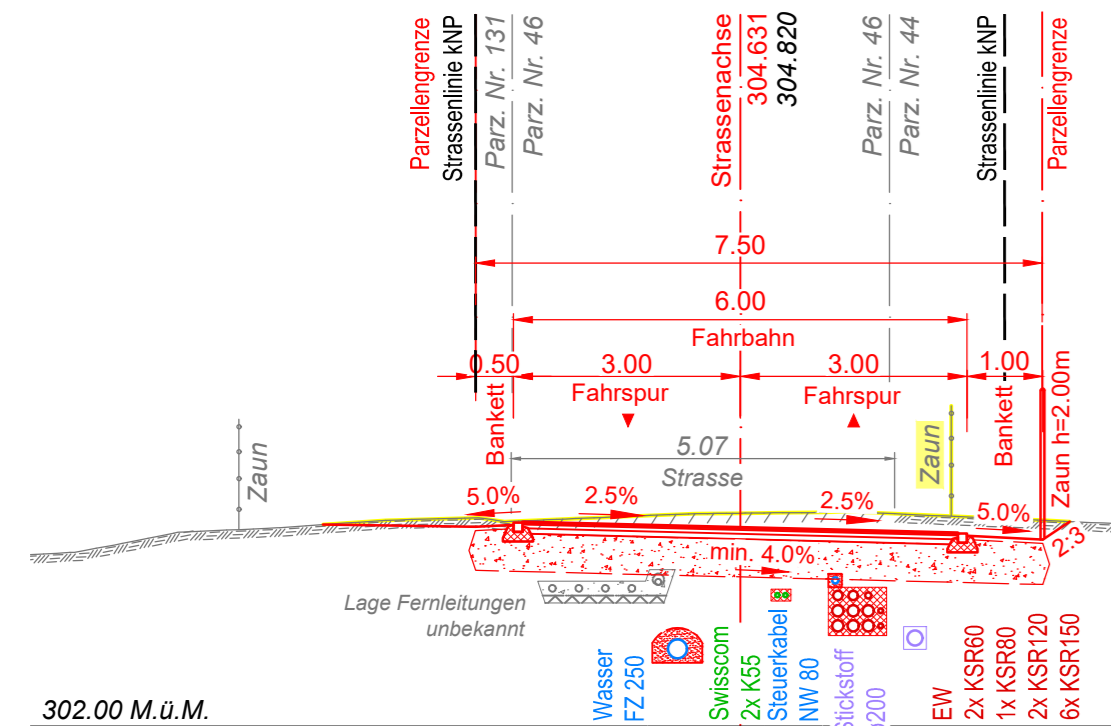


Querprofil 31
1456.00m

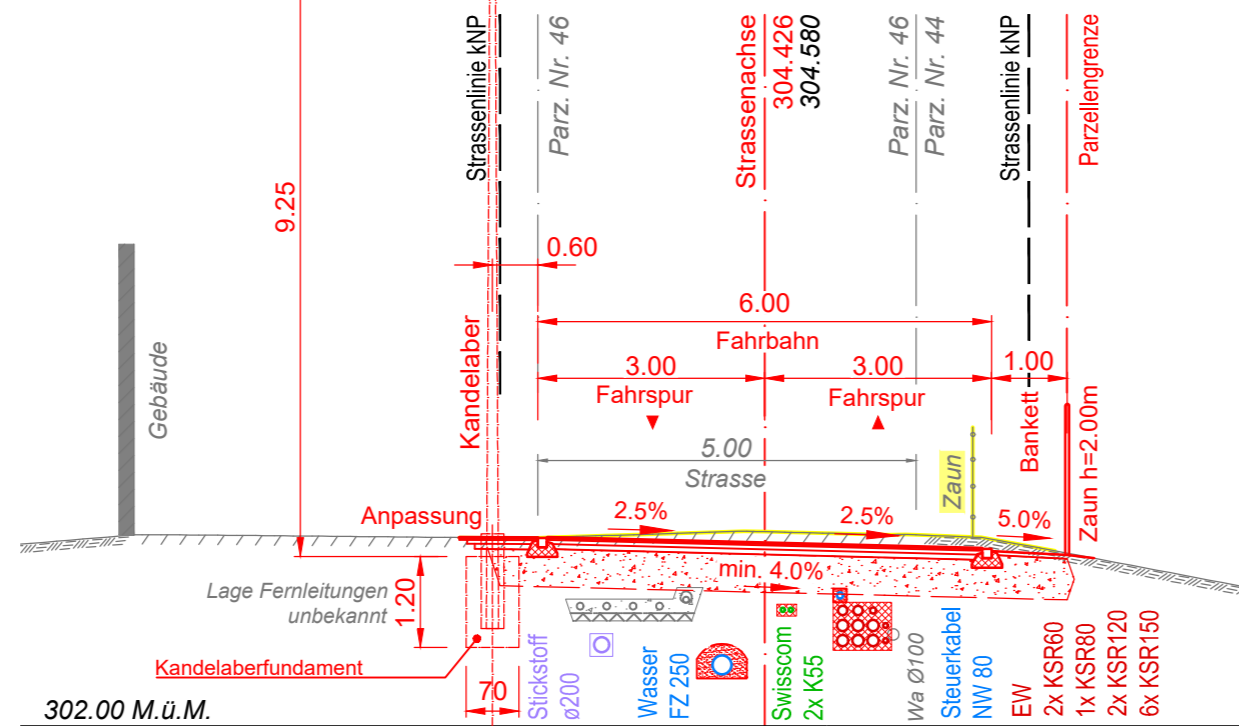


Querprofil 33
1536.00m

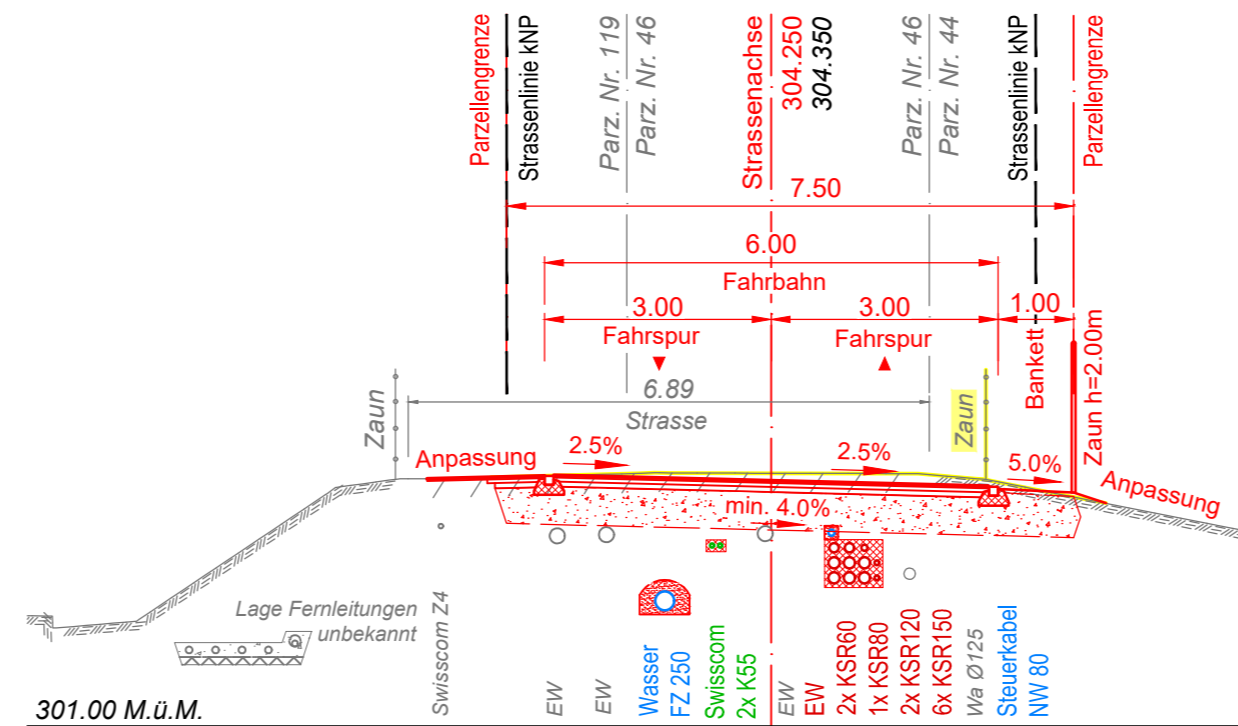


Querprofil 35
1626.00m

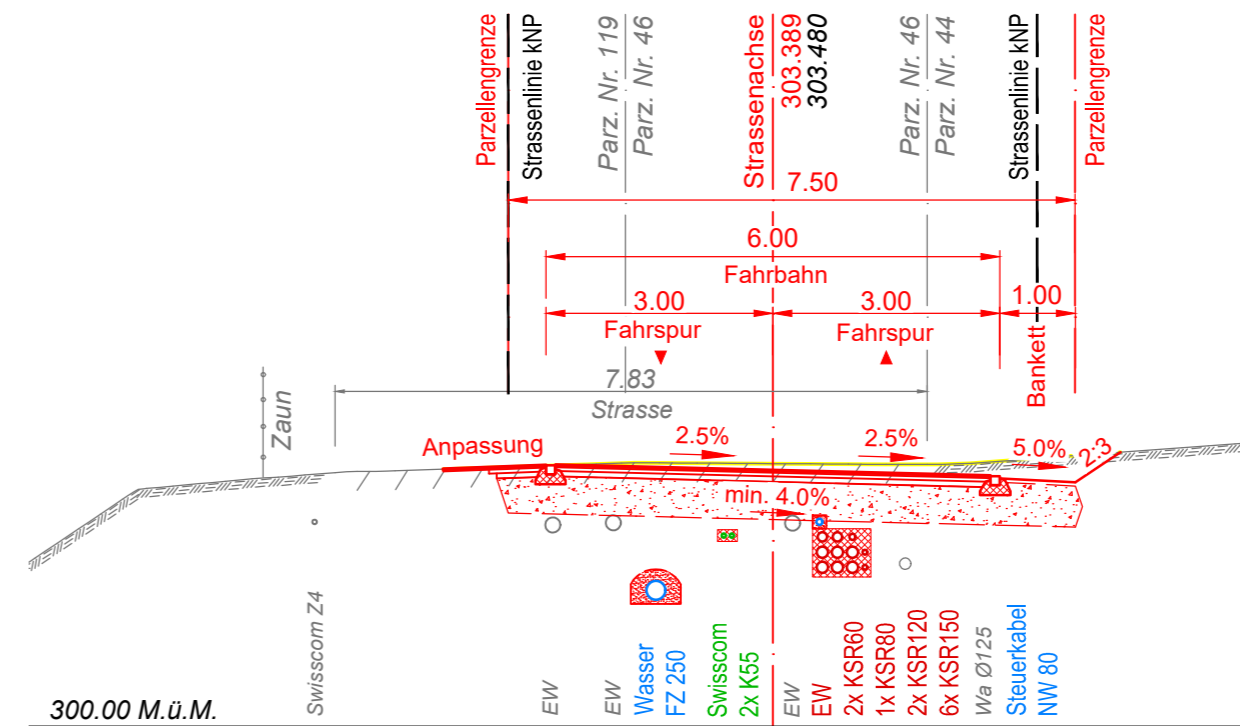


Querprofil 30
1406.00m

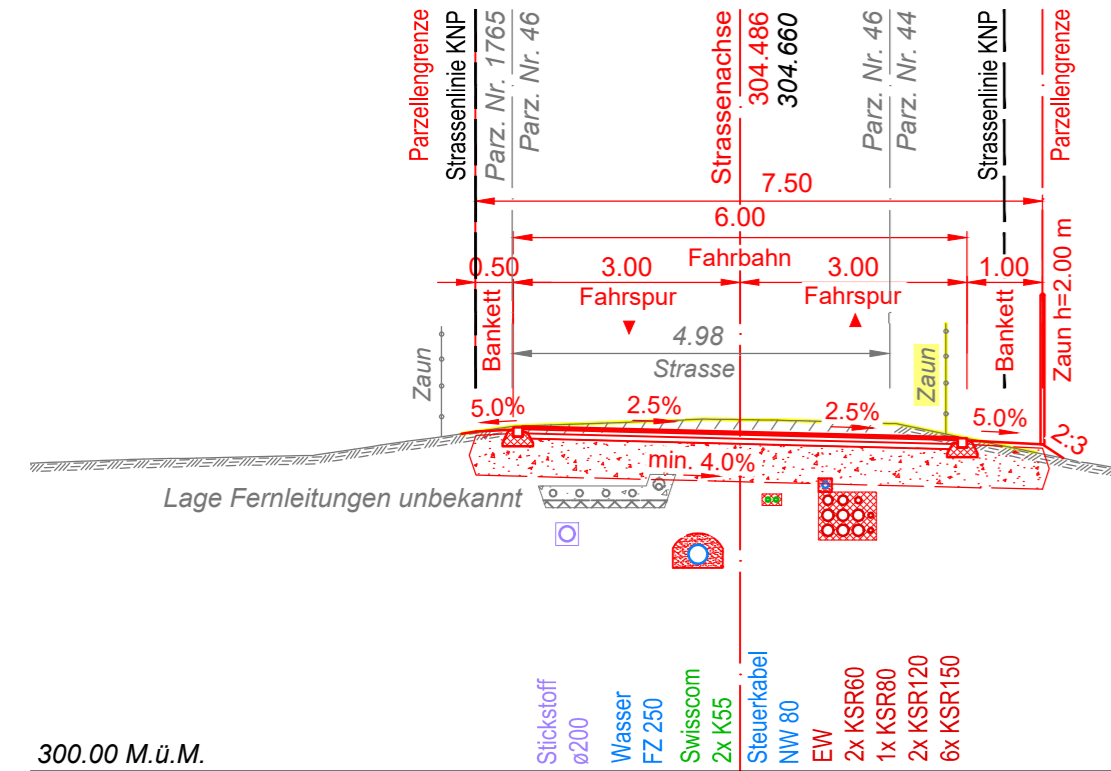

Querprofil 32
1506.00m

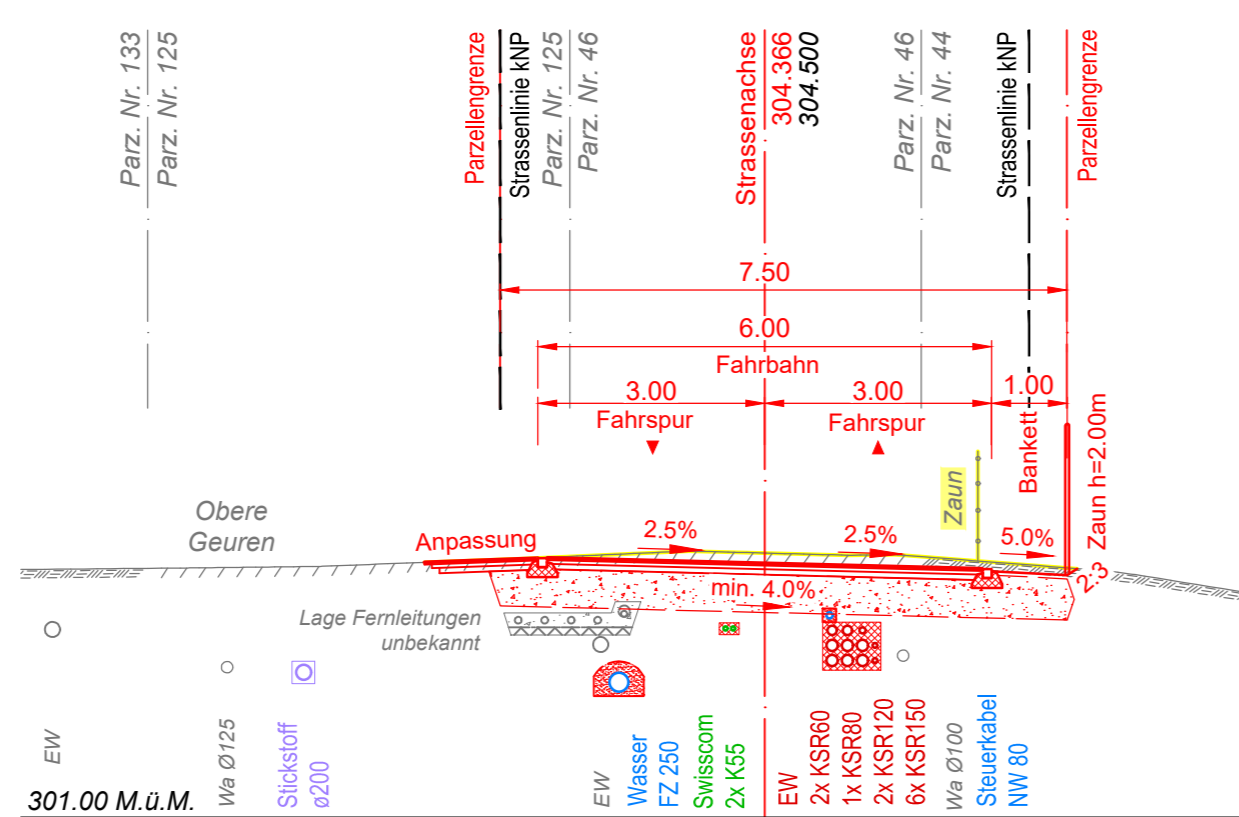

Querprofil 34
1586.00m


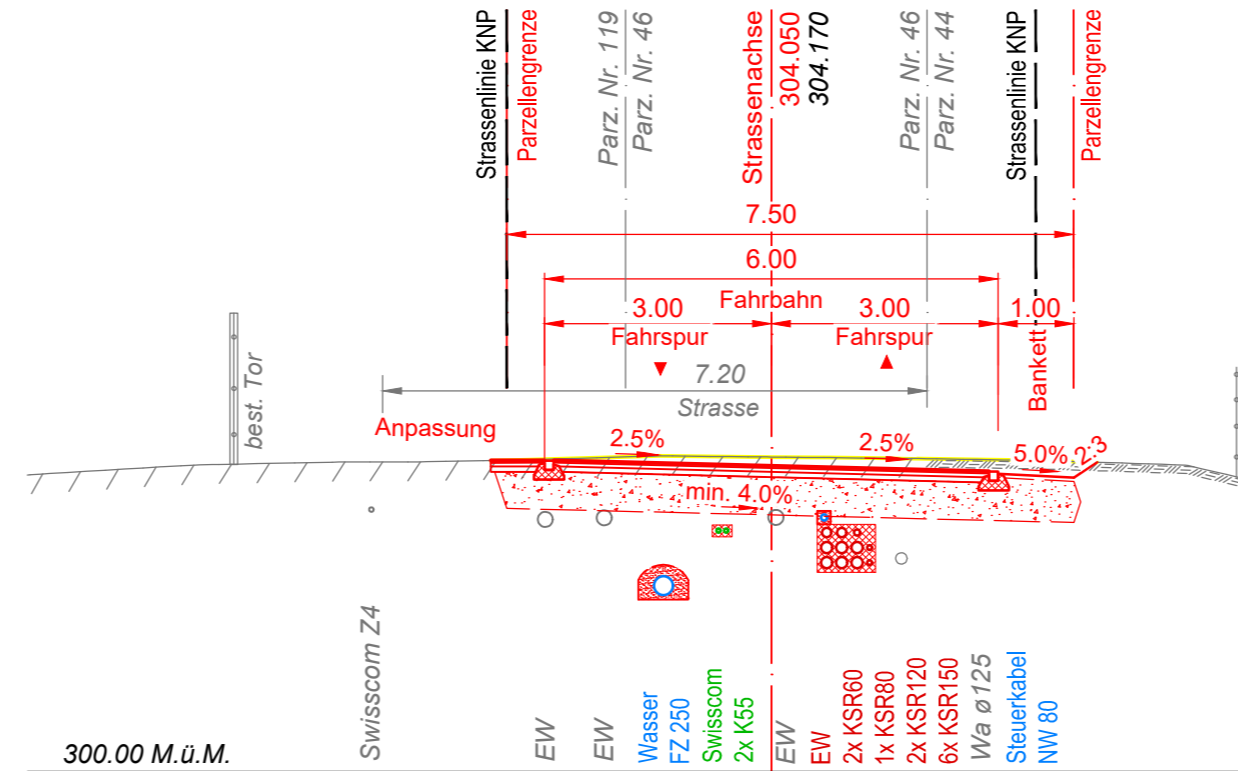


Legende:

- Projekt
- Bestand
- Abbruch

Bauherr

Gemeinde Münchwilen
Alte Rebenstrasse
4333 Münchwilen

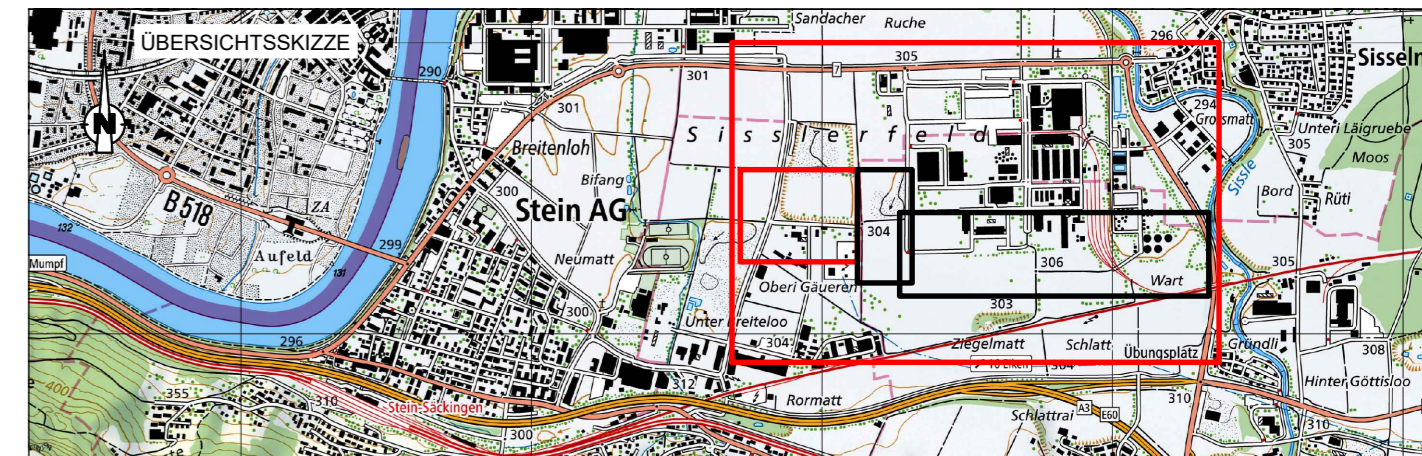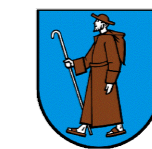

Gebietsentwicklung ESP Sisslerfeld
Südspange, Münchwilen, Los 3
Strassenneubau

Querprofile 29-35, 1:100

Ausführungsprojekt

IG IUB-Fahrgrund
Co IUB Engineering AG
Riggenbachstrasse 6
4600 Olten

Plan Nr. 100423-33323

Erstellt: prm
Geprüft: det

Erst. Dat.: 14.04.2026
Änd. Dat.:
Index:
Format: 30x105

Index:	Kurzbeschreibung der Änderung:	Datum:
A		
B		
C		
D		
E		