


Bauherr

Gemeinde Münchwilen
Alte Rebenstrasse
4333 Münchwilen

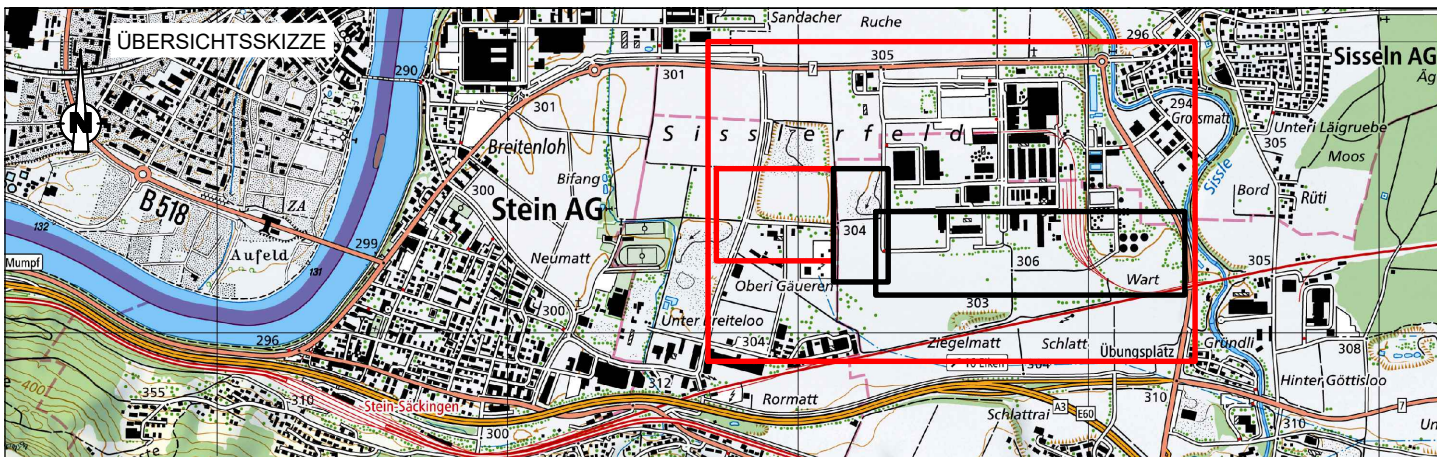

Gebietsentwicklung ESP Sisslerfeld

Südspange, Münchwilen, Los 3

Strassenneubau

Querprofile 29-35, 1:100

Auflageprojekt








IG IUB-Fahrgrund
Co IUB Engineering AG
Riggenbachstrasse 6
4600 Olten

Plan Nr. 100423-33323

Erstellt: prm
Geprüft: det

Erst. Dat.: 28.08.2026
Änd. Dat.:
Index:
Format: 30x105

Index:	Kurzbeschreibung der Änderung:	Datum:
A		
B		
C		
D		
E		

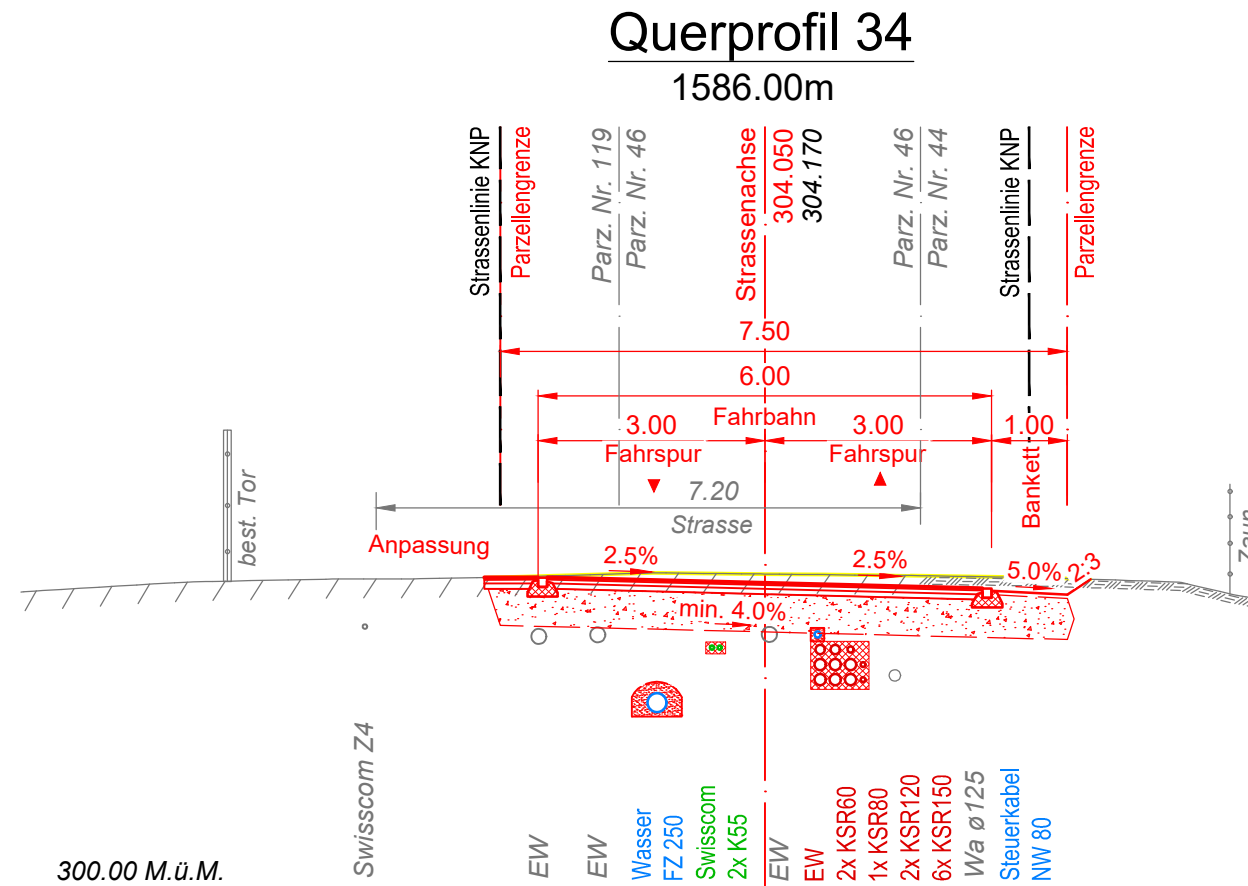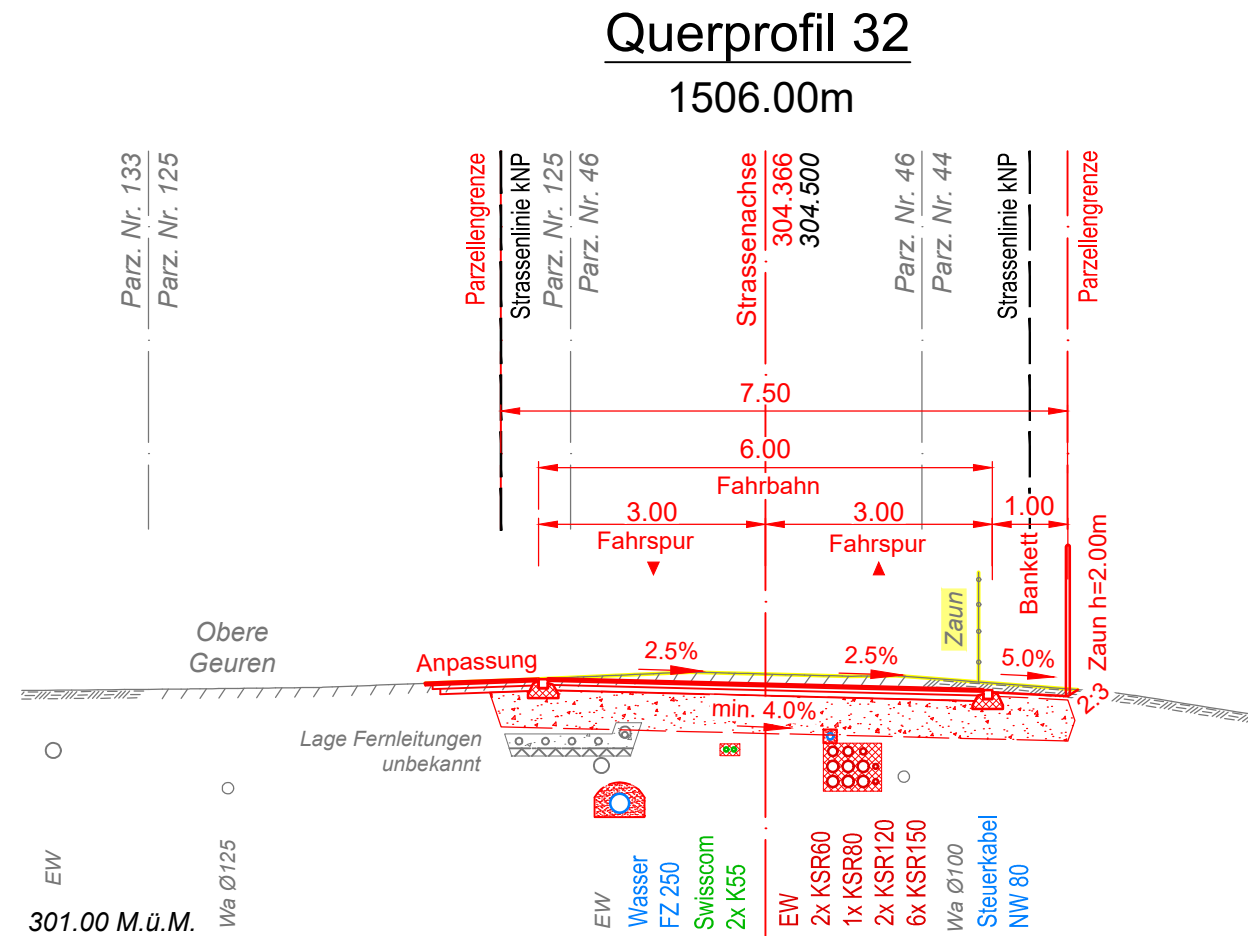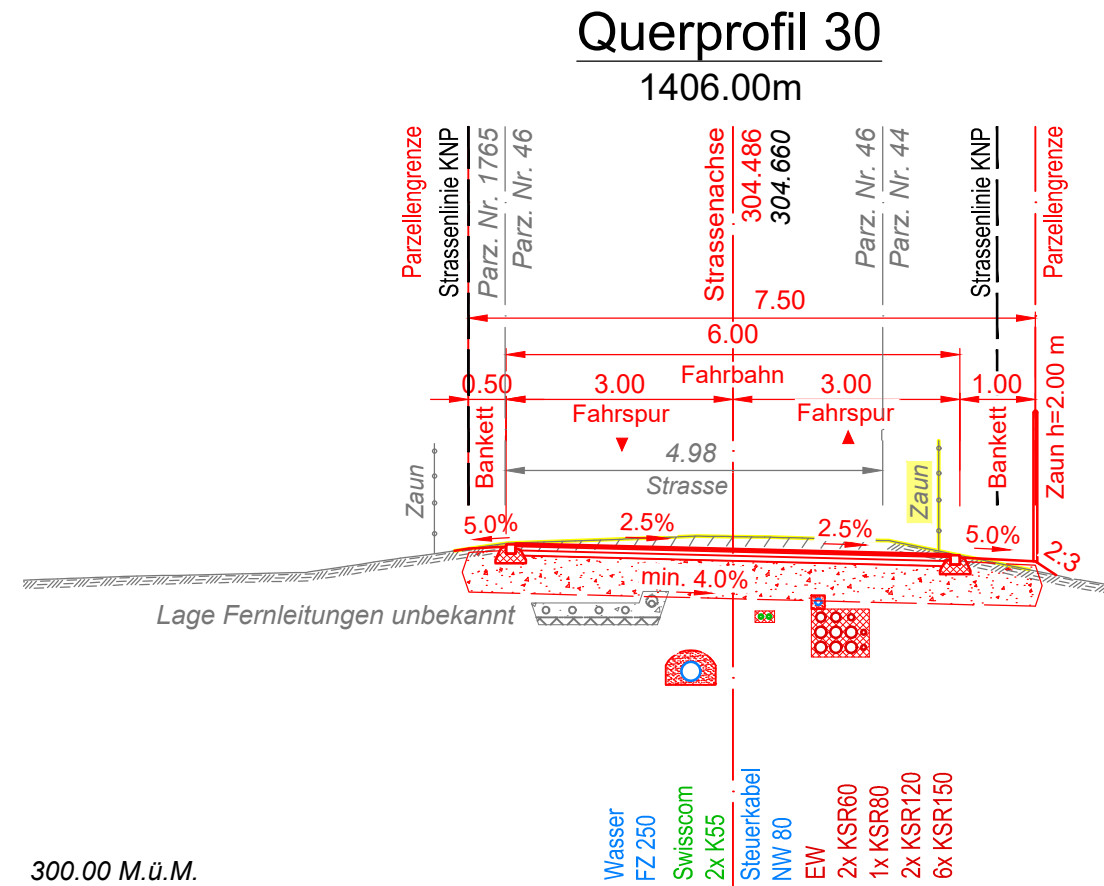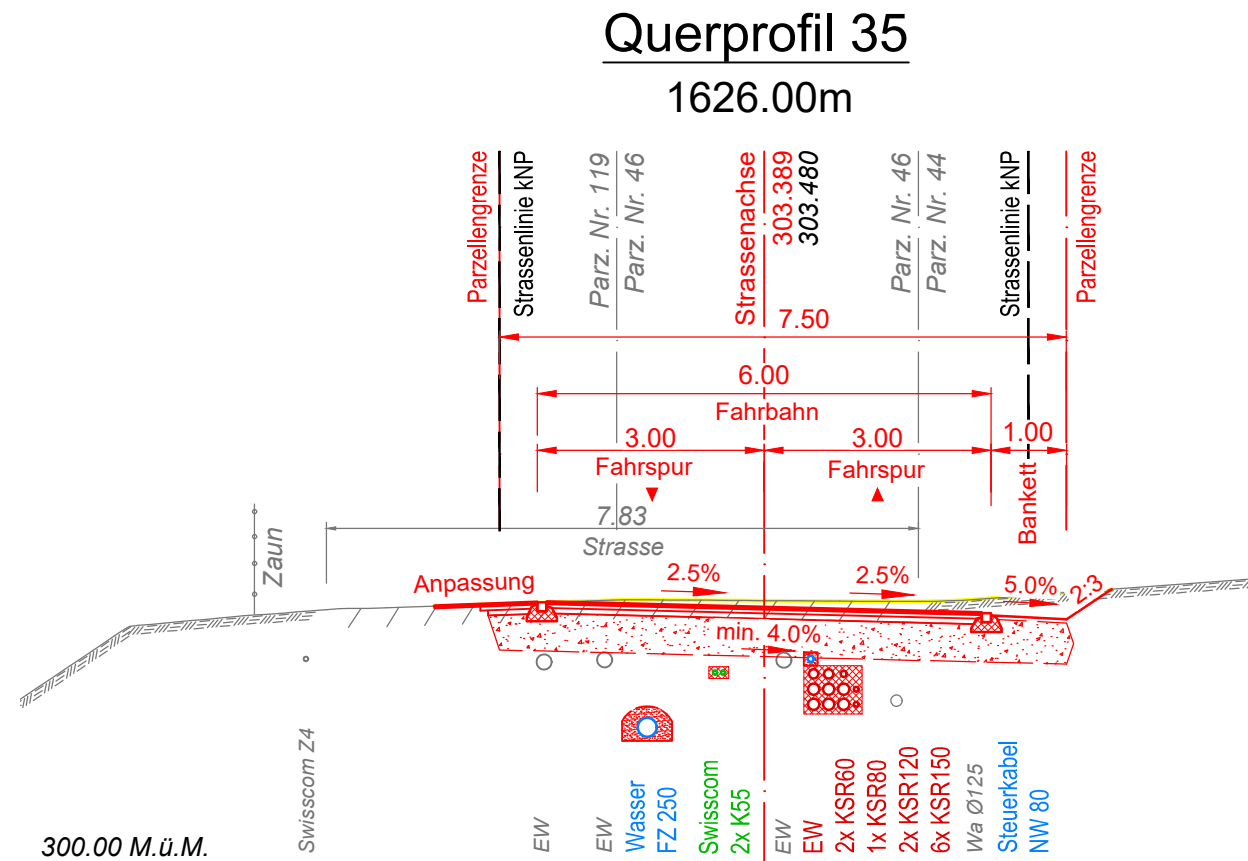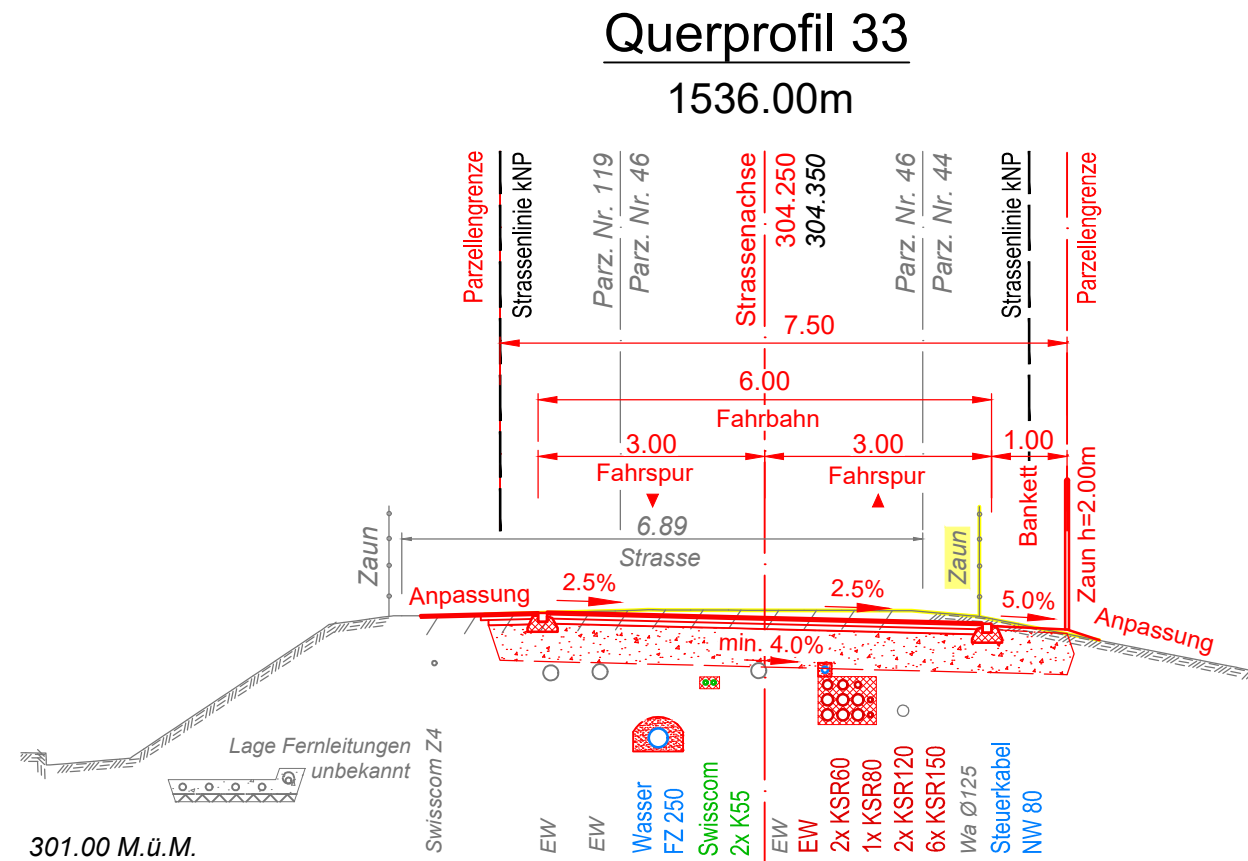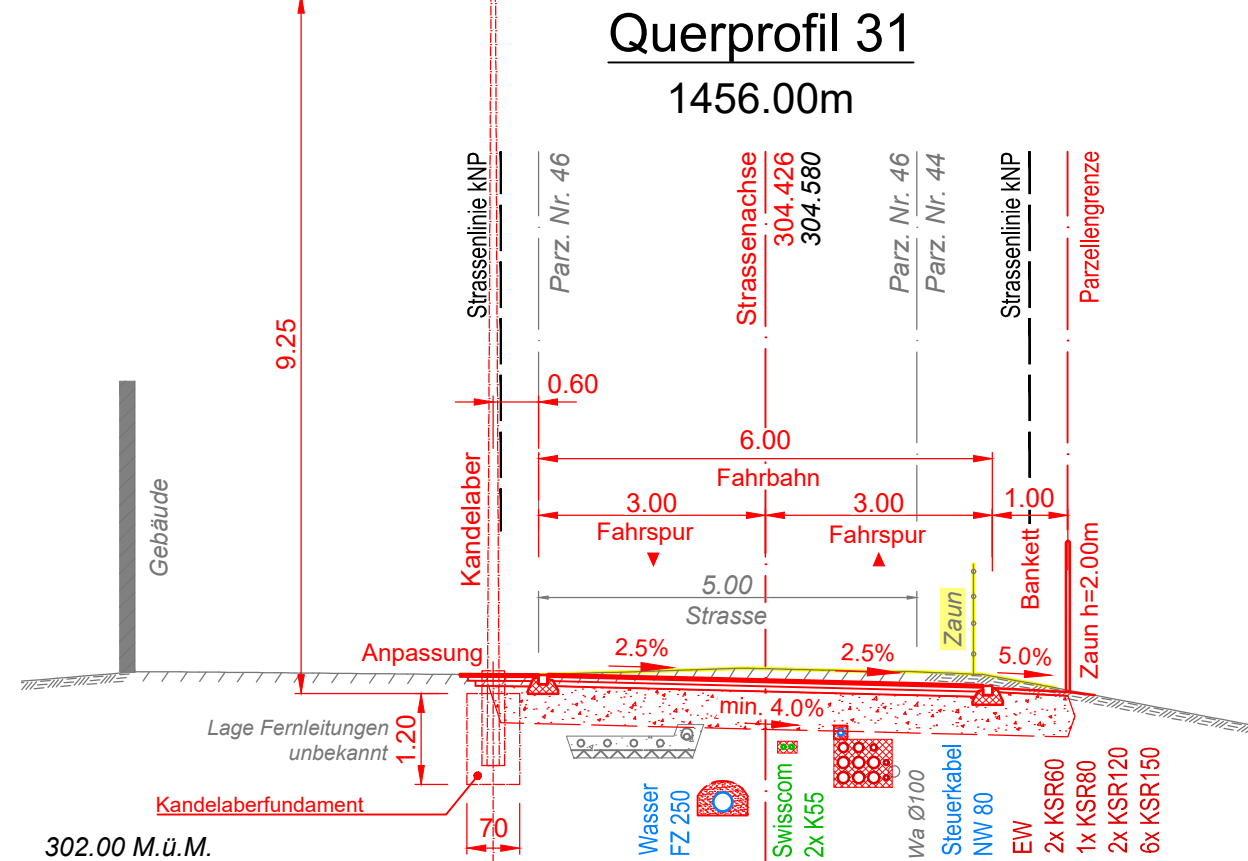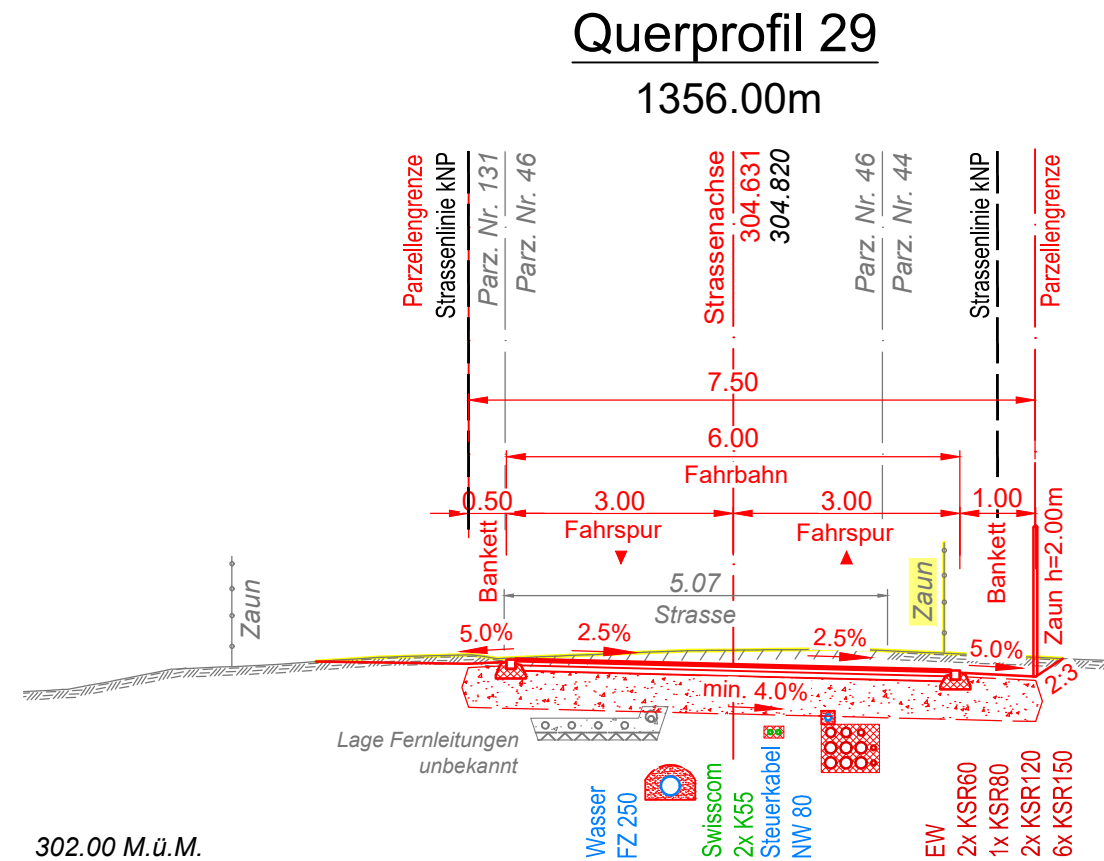

Legende:

- Projekt
- Bestand
- Abbruch