


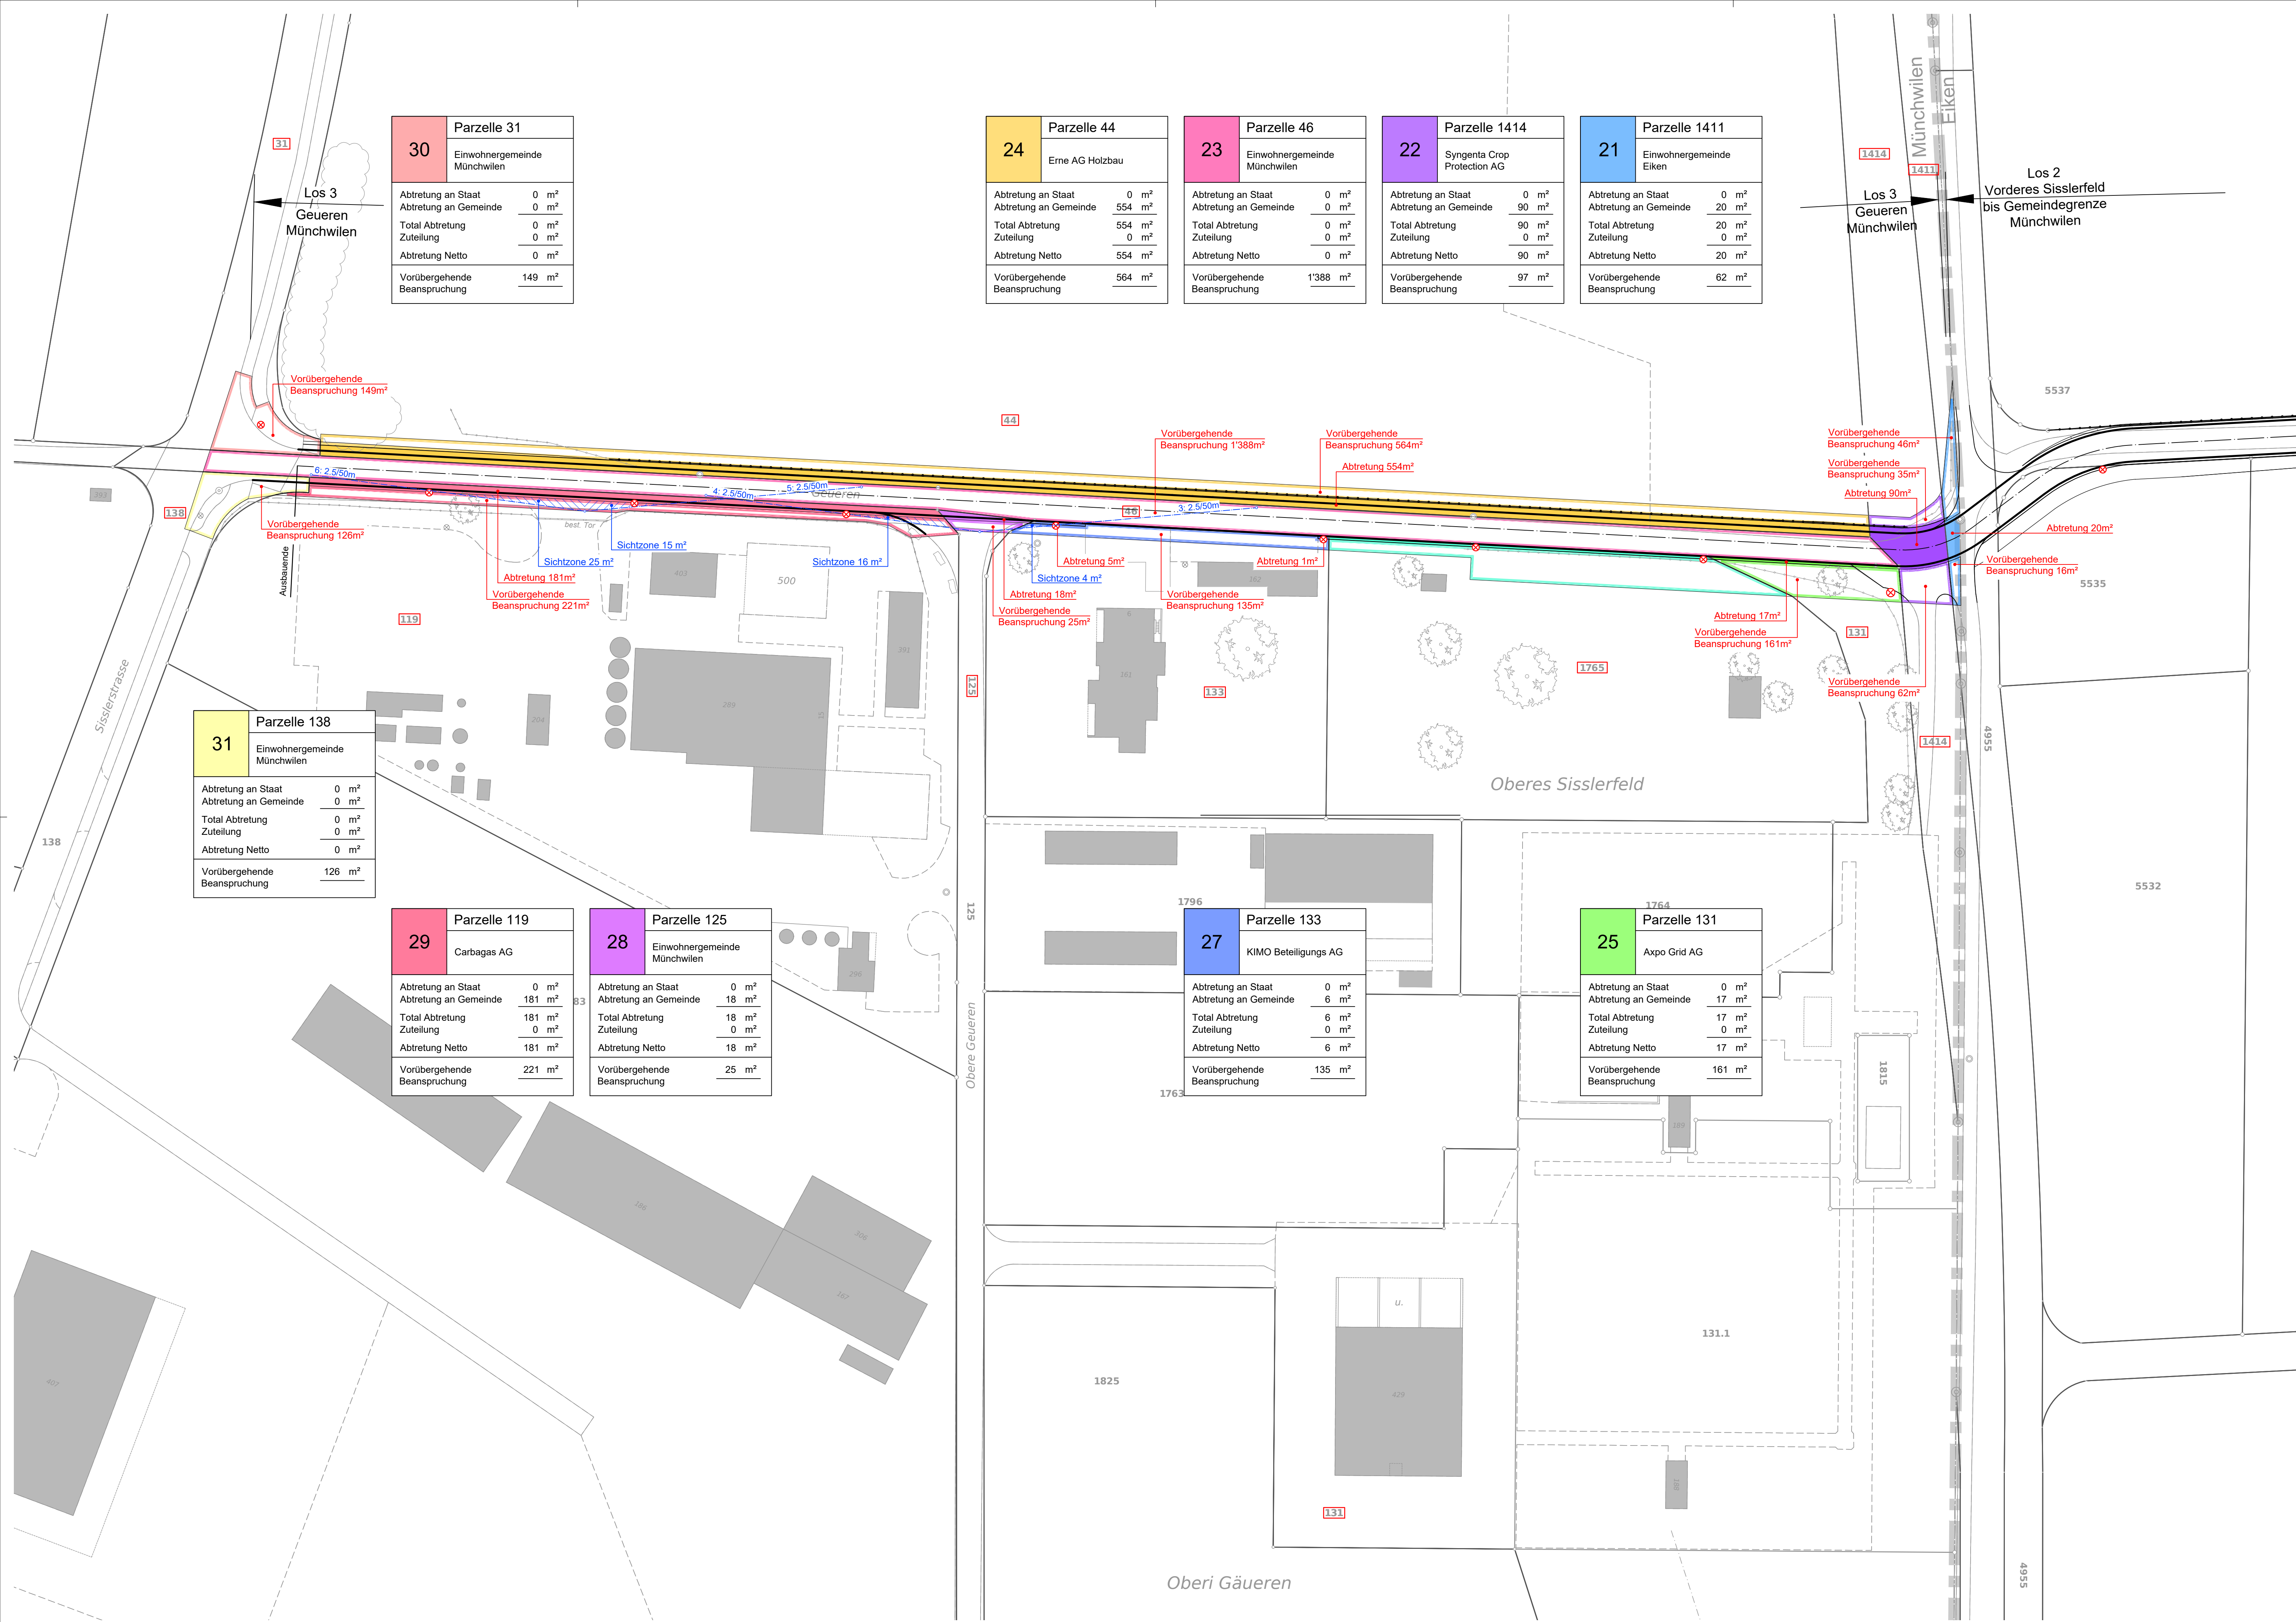

30	Parzelle 31
Einwohnergemeinde Münchwilen	
Abtretung an Staat	0 m²
Abtretung an Gemeinde	0 m²
Total Abtretung	0 m²
Zuteilung	0 m²
Abtretung Netto	0 m²
Vorübergehende Beanspruchung	149 m²

24	Parzelle 44
Erne AG Holzbau	
Abtretung an Staat	0 m²
Abtretung an Gemeinde	554 m²
Total Abtretung	554 m²
Zuteilung	0 m²
Abtretung Netto	554 m²
Vorübergehende Beanspruchung	564 m²

23	Parzelle 46
Einwohnergemeinde Münchwilen	
Abtretung an Staat	0 m²
Abtretung an Gemeinde	0 m²
Total Abtretung	0 m²
Zuteilung	0 m²
Abtretung Netto	0 m²
Vorübergehende Beanspruchung	1'388 m²

22	Parzelle 1414
Syngenta Crop Protection AG	
Abtretung an Staat	0 m²
Abtretung an Gemeinde	90 m²
Total Abtretung	90 m²
Zuteilung	0 m²
Abtretung Netto	90 m²
Vorübergehende Beanspruchung	97 m²

21	Parzelle 1411
Einwohnergemeinde Eiken	
Abtretung an Staat	0 m²
Abtretung an Gemeinde	20 m²
Total Abtretung	20 m²
Zuteilung	0 m²
Abtretung Netto	20 m²
Vorübergehende Beanspruchung	62 m²

31	Parzelle 138
Einwohnergemeinde Münchwilen	
Abtretung an Staat	0 m²
Abtretung an Gemeinde	0 m²
Total Abtretung	0 m²
Zuteilung	0 m²
Abtretung Netto	0 m²
Vorübergehende Beanspruchung	126 m²

29	Parzelle 119
Carbagas AG	
Abtretung an Staat	0 m²
Abtretung an Gemeinde	181 m²
Total Abtretung	181 m²
Zuteilung	0 m²
Abtretung Netto	181 m²
Vorübergehende Beanspruchung	221 m²

28	Parzelle 125
Einwohnergemeinde Münchwilen	
Abtretung an Staat	0 m²
Abtretung an Gemeinde	18 m²
Total Abtretung	18 m²
Zuteilung	0 m²
Abtretung Netto	18 m²
Vorübergehende Beanspruchung	25 m²

27	Parzelle 133
KIMO Beteiligungs AG	
Abtretung an Staat	0 m²
Abtretung an Gemeinde	6 m²
Total Abtretung	6 m²
Zuteilung	0 m²
Abtretung Netto	6 m²
Vorübergehende Beanspruchung	135 m²

25	Parzelle 131
Axpo Grid AG	
Abtretung an Staat	0 m²
Abtretung an Gemeinde	17 m²
Total Abtretung	17 m²
Zuteilung	0 m²
Abtretung Netto	17 m²
Vorübergehende Beanspruchung	161 m²

Legende:

- Projekt
- Landerwerb
- Vorübergehende Beanspruchung
- Zuteilung
- Sichtzone mit Beobachtungsdistanz B und Knotensichtweite A
- Sichtzone (Zone ausserhalb Strassenparzelle): Das gesamte Sichtfeld ist in einem Höhenbereich von 0.60 m bis 3.0 m über der Fahrbahn von Hindernissen freizuhalten (§ 42 Abs. 2 BauV).
- Kandelaber neu

Plangrundlagen:
- AV-Daten LV95


Geoportal Kanton AG

Stand 21.08.2026

IG IUB-FAHRGRUND

Bauherr

Gemeinde Münchwilen
Alte Rebenstrasse
4333 Münchwilen

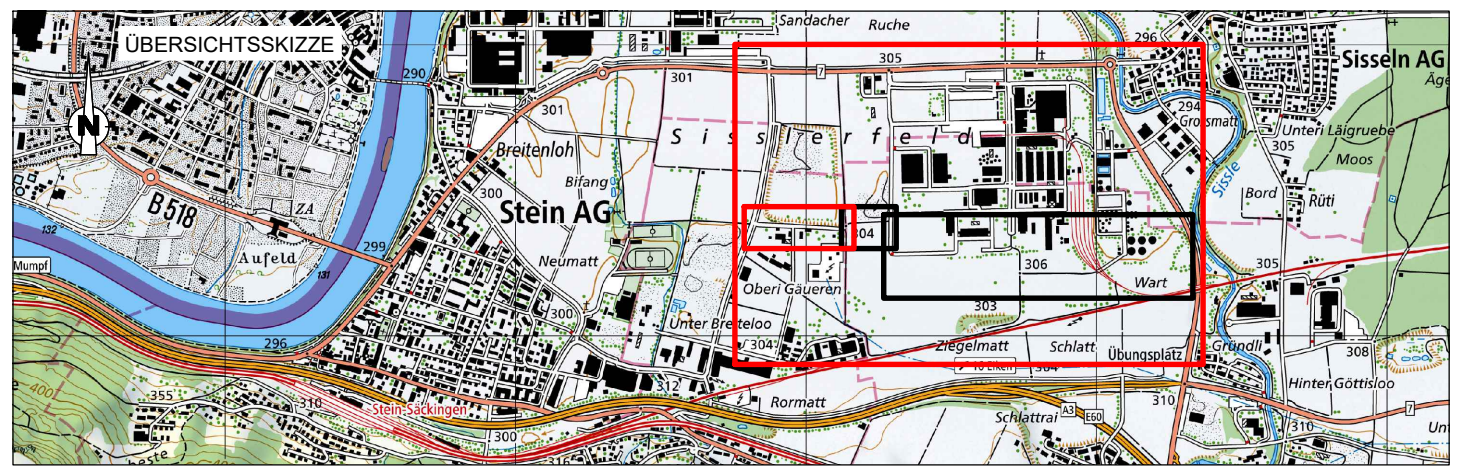

Gebietsentwicklung ESP Sisslerfeld

Südspange, Münchwilen, Los 3
Strassenneubau

Landerwerbsplan 1:500

Auflageprojekt

IG IUB-Fahrgrund
Co IUB Engineering AG
Riggenbachstrasse 6
4600 Olten

Plan Nr. 100423-33304

Erstellt: prm
Geprüft: det

Erst. Dat.: 28.08.2026

Änd. Dat.:
Index: 105 x 60

Index:	Kurzbeschreibung der Änderung:	Datum:
A		
B		
C		
D		
E		