


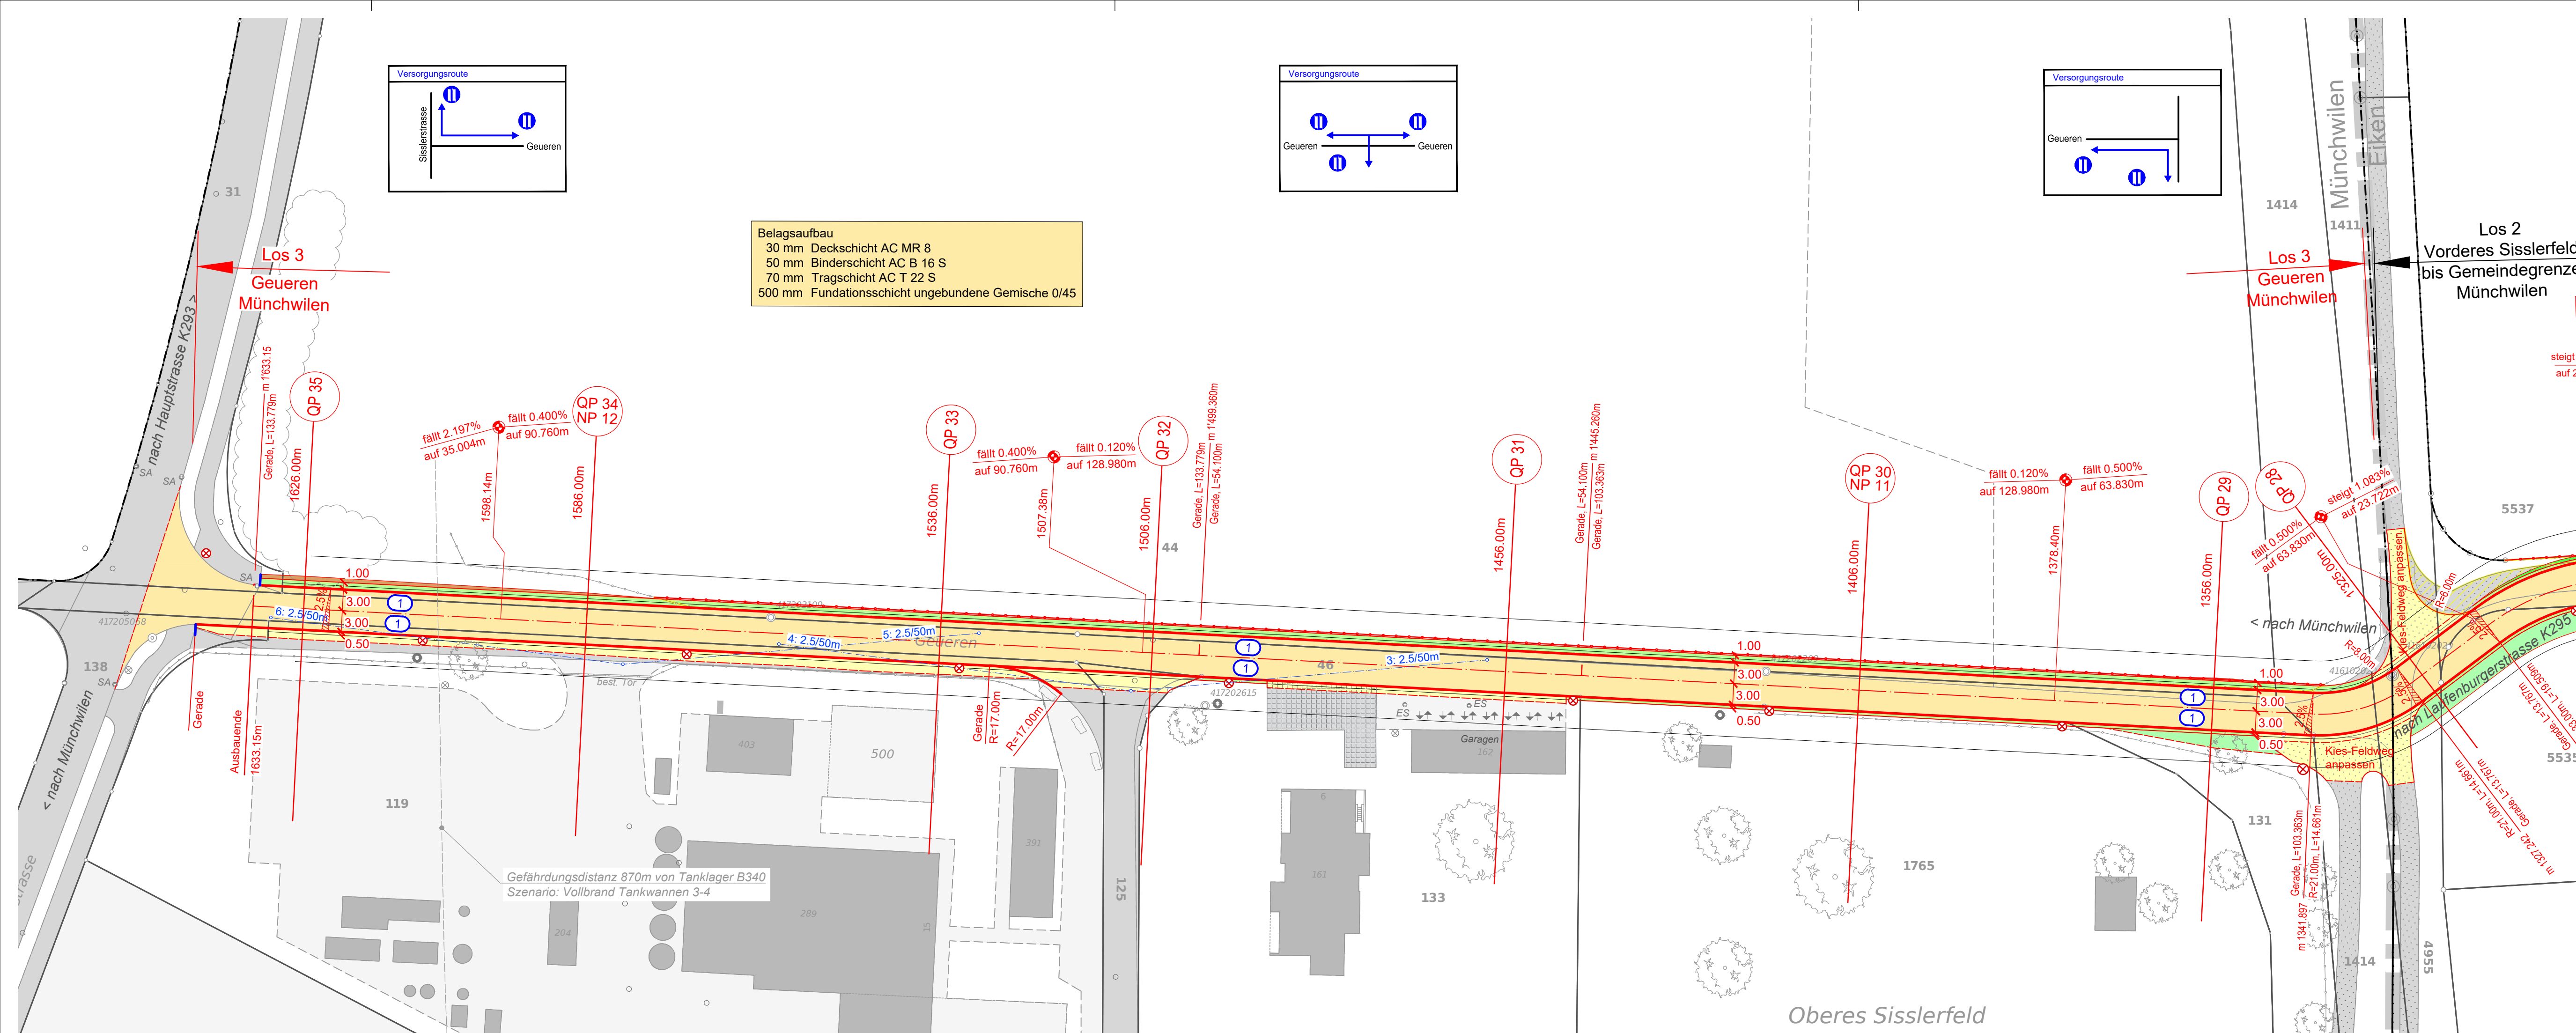

Legende:


- Bestehend:** **Projektiert:**
- Strassenbau
 - Strasse Neubau
 - urbalisierte Fläche
 - Abbruch
 - Zaun (Absturzsicherung)
 - Vorplatz Asphalt / Anpassung
 - Flurweg unbefestigt
 - Parkplatz Verbundsteine, Natursteine, Gartenplatten usw.
 - Rabatten / Grünflächen / Wiesen
 - Böschung Einschnitt / Damm
 - Ausflachung Einschnitt / Damm
 - Gebäude bestehend
 - Wald inkl. Waldgrenze
 - Gewässer
 - Baum / Bepflanzung (Symbol)
 - Kandelaber Beleuchtung
 - Hydrant (oberirdisch)

Orientierungsinhalt:

- Bestehend:** **Projektiert:**
- Gemeindegrenze
 - Gefährdungsdistanz Betriebsanlagen DSM
 - Strassenlinien & Baulinien
 - Sichtlinie mit Beobachtungsdistanz B und Knotensichtweite A

Randabschlüsse:

- 1 Typ A1.1 gemäss ATB-Norm 401.101**
Bundstein einreihig
als Fahrbahn- / Gehwegabschluss

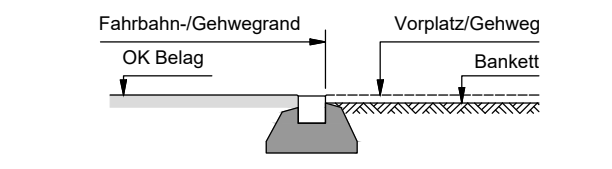

Gewässerschutzbereich Au
Dichtigkeitsprüfungen gemäss SIA 190 (2017)

IG IUB-FAHRGRUND

Bauherr

Gemeinde Münchenwil
Alte Rebenstrasse
4333 Münchenwil

Gebietsentwicklung ESP Sisslerfeld
Südspange, Münchenwil, Los 3
Strassenneubau

Situation Strassenbau 1:500

Auflageprojekt

IG IUB-Fahrgrund
Co IUB Engineering AG
Riggenbachstrasse 6
4600 Olten

Plan Nr. 100423-33302

Erstellt: prm
Geprüft: det

Erst. Dat.: 28.08.2026
Änd. Dat.:
Index:
Format: 115 x 30

Index:	Kurzbeschreibung der Änderung:	Datum:
A		
B		
C		
D		
E		